

**Agenzia del Territorio
CATASTO FABBRICATI
Ufficio Provinciale di
Ravenna**

Dichiarazione protocollo n. RA0076491 del 20/05/2009

Planimetria di u.i.u. in Comune di Ravenna

Viale Francesco Baracca

civ. 81

Identificativi Catastali:

Sezione: RA

Foglio: 72

Particella: 1144

Subalterno: 42

Compilata da:
Casadei Vanni


Iscritto all'albo:
Geometri

Prov. Forli'

N. 1600


Scheda n. 1

Scala 1:200

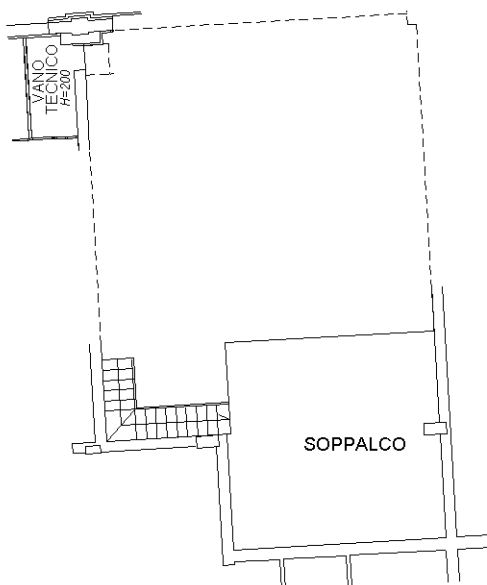

PIANO SOPPALCO


H=220

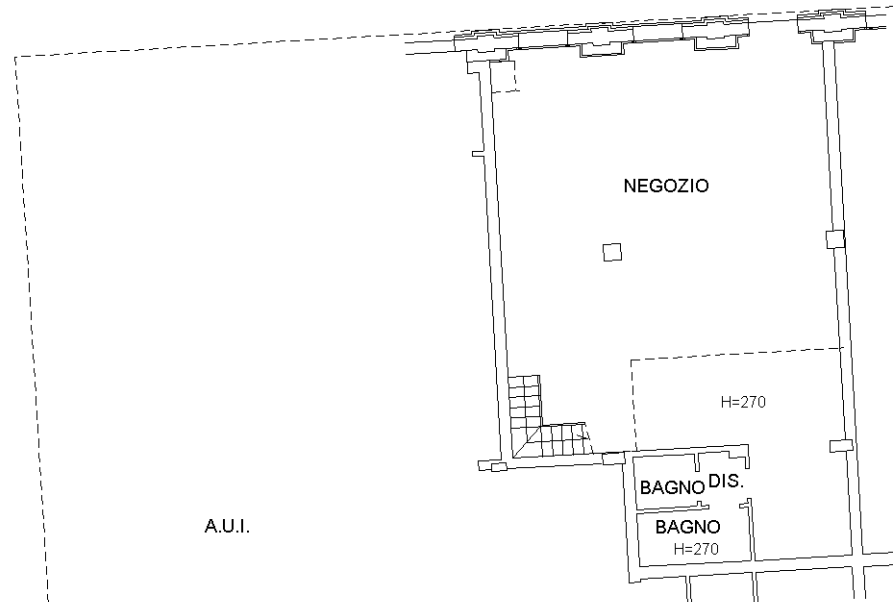

PIANO TERRA

H=510

A.U.I.

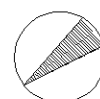

Ultima planimetria in atti