


Agenzia del Territorio
CATASTO FABBRICATI
Ufficio provinciale di
Bergamo

Dichiarazione protocollo n. 338456 del 17/10/2002
Particella: 1003 Subalterno: 702 Comune di Foppolo
Via Ronchi civ. 65


Identificativi Catastali:
Sezione:
Foglio: 16
Particella: 1003
Subalterno: 702

Compilata da:
Quadrini Davide
Iscritto all'albo:
Geometri
Prov. Bergamo N. 2512


Scala 1: 200

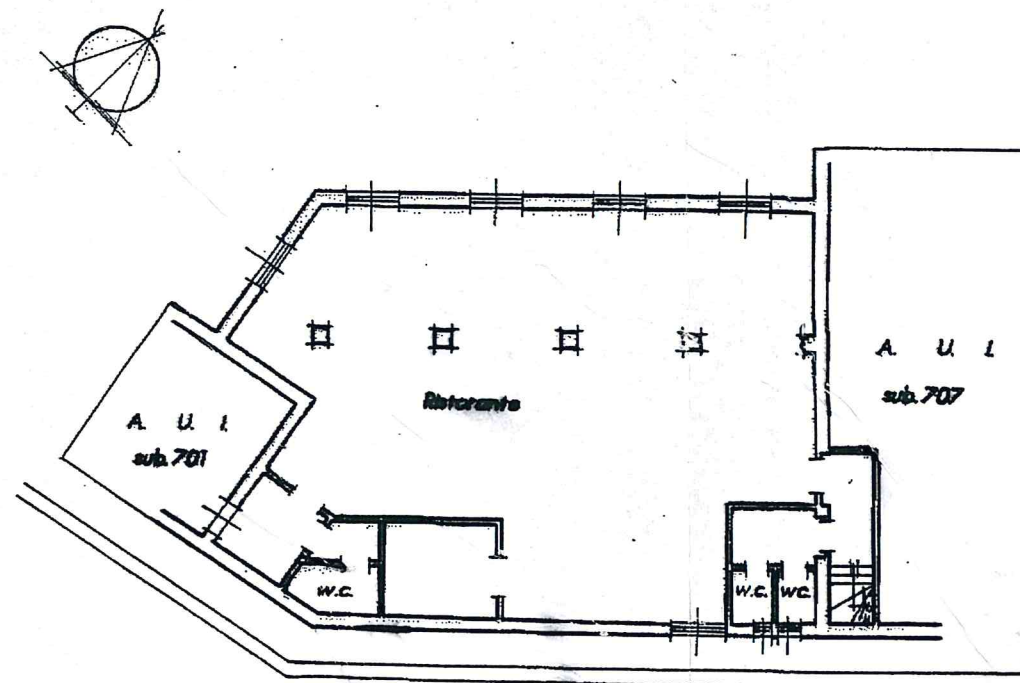

PIANO 1 SOTTOSTRADA
H. 2.60

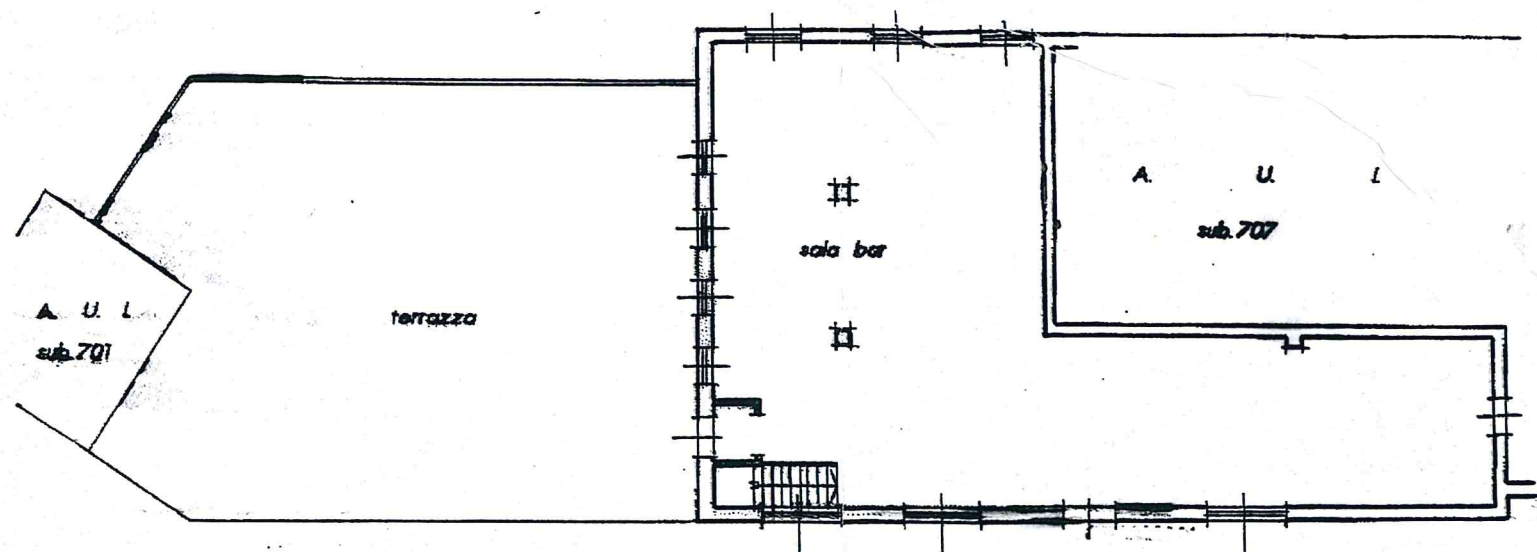

PIANO TERRA
H. 2.90

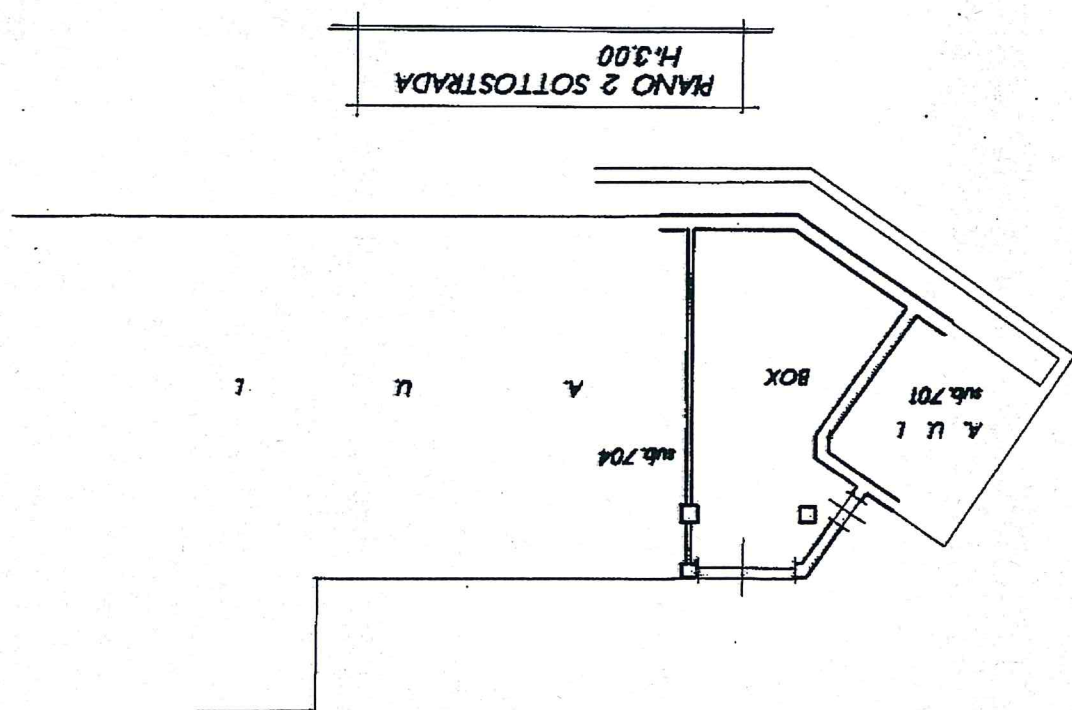

Scheda n. 1
Scala 1: 200

AGENZIA DEL TERRITORIO
CATASTO FABBRICATI
Ufficio Provinciale di
Bergamo

Dichiarazione protocollo n. 338456 del 17/10/2002

Planimetria di u.i. u. in Comune di Foppolo

Via Ronchi

Identificativi Catastali:

Sezione:

Foglio: 16

Particella: 1003

Subalterno: 703

Compilata da:
Quadri Davide
Isorto all'albo:
Geometri

Prov. Bergamo

N. 2512

alt. 65

MODULARIO
P. - C. S. T. - 680



Mod. A (Nuovo Catasto Edilizio Urbano)

NUOVO CATASTO EDILIZIO URBANO

(R. DECRETO-LEGGE 13 APRILE 1939, N. 662)

Planimetria dell'immobile situato nel Comune di Foppelo Via
Ditta Coop. Edilizia "Carice Bianca" al Via Repubblica n° 24 Gorgonzola (MI)
Allegata alla dichiarazione presentata all'Ufficio Tecnico Erariale di Scheda N.° 109153

PIANO SETTIMO CORPO ALTO

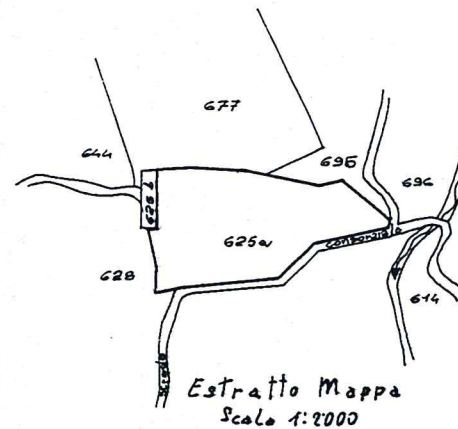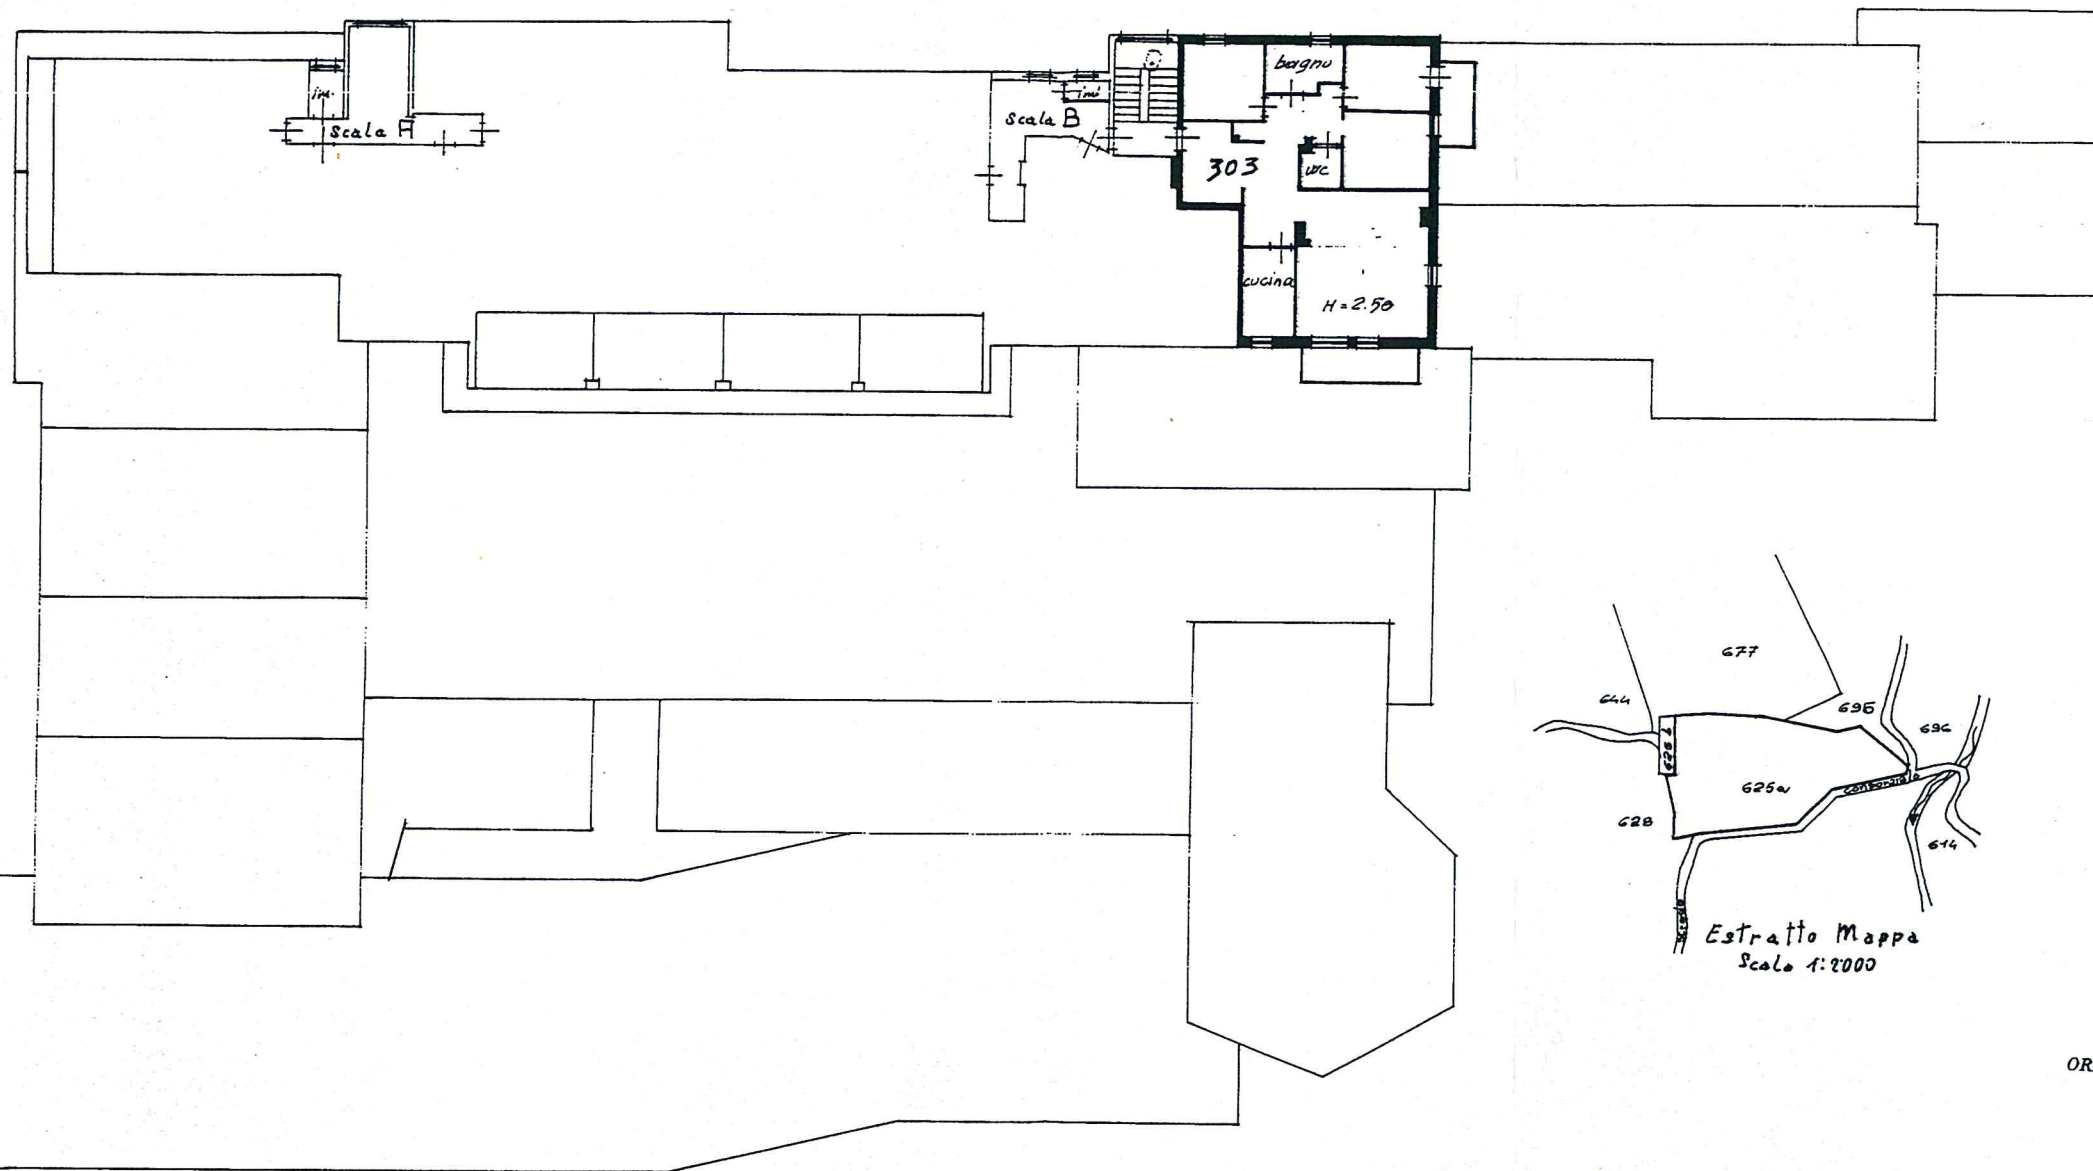

ORIENTAMENTO



Scala di 1:200

Spazio riservato per le annotazioni d'ufficio	DATI DEL CATASTO TERRENI DOVE È SORTA LA NUOVA COSTRUZIONE	Compilata dal <u>Ing. Francesco</u> (TITOLO, nome e cognome del tecnico)
DATA <u>26-4-73</u>	Numero della partita <u></u>	<u>Mucoli</u>
PROT. N.° <u>849</u>	Sezione o Comune censuario <u></u>	Iscritto all'Albo degli <u>Ingegneri</u>
	Foglio <u></u>	<u>COOP. EDILIZIA "CARICE BIANCA" al Via Repubblica n° 24 GORGONZOLA (MI)</u>
	Subalterno <u></u>	<u>10 Febbraio 1973</u>
		Firma: <u>Ing. Mucoli</u>

ICA B9

MODULARIO
F. - Cap. S. T. - 480


Mod. A - Nuovo Catasto Edilizio Urbano

NUOVO CATASTO EDILIZIO URBANO

(R. DECRETO-LEGGI 13 APRILE 1968, N. 652)

Planimetria dell'immobile situato nel Comune di Foppola Via...
Ditta Coop. Edilizia "Larice Bianca" al Via Ronchetta n° 24 Gorgonzola (MI)
Allegata alla dichiarazione presentata all'Ufficio Tecnico Erariale di Bergamo Scheda N. 106979

PIANO TERRA ~~CORPO ALTO~~

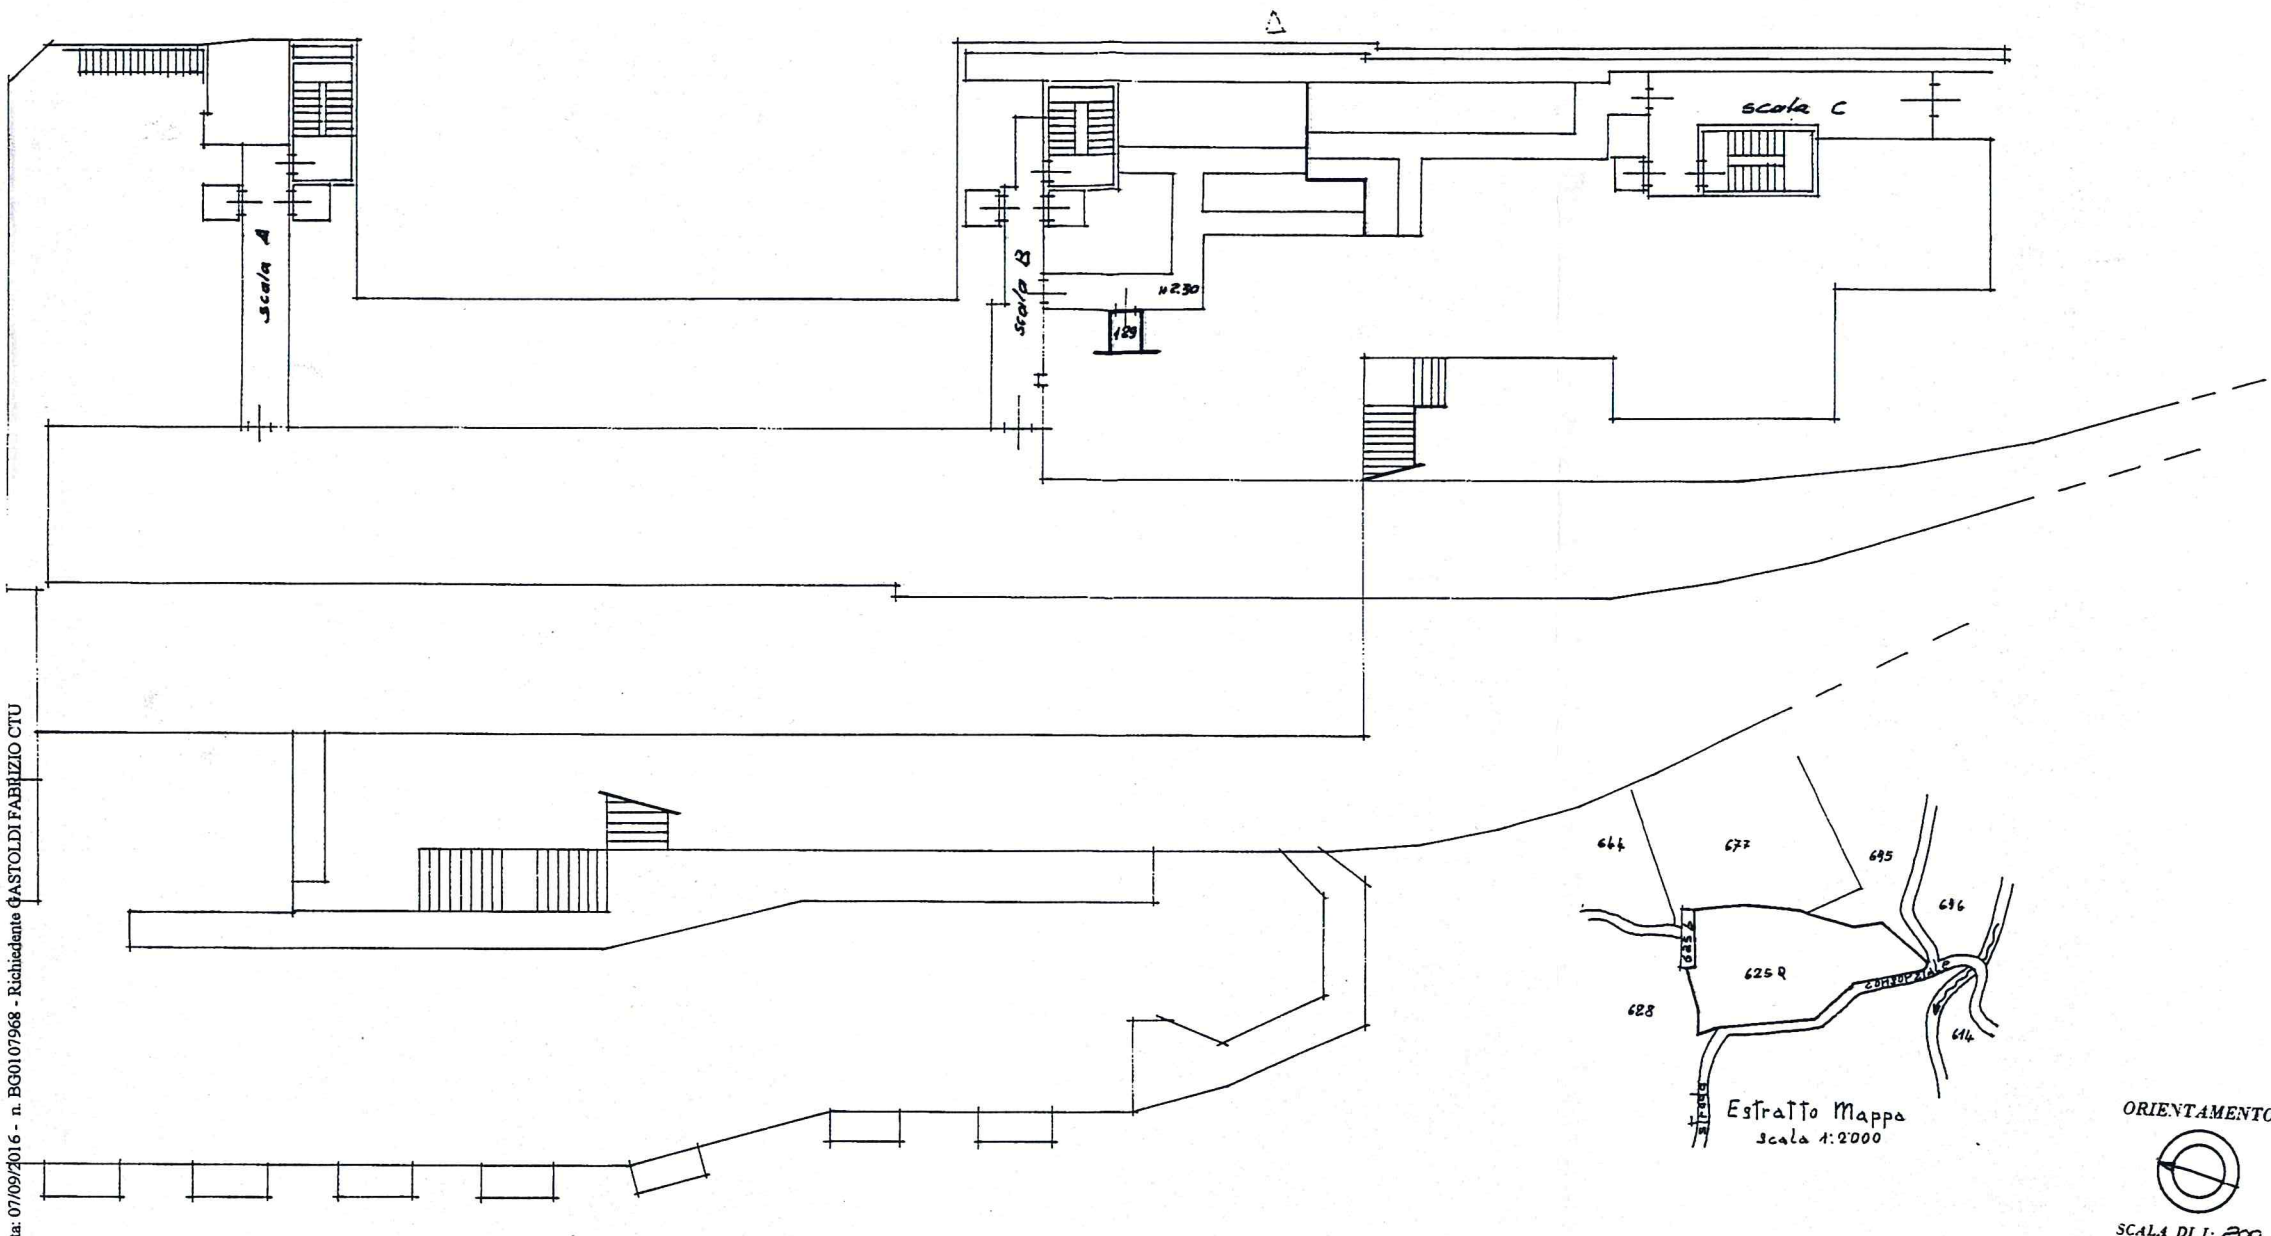

Spazio riservato per le annotazioni d'ufficio	DATI DEL CATASTO TERRENI DOVE È SORTA LA NUOVA COSTRUZIONE	Compilata dal <u>Ing. Francesco</u> (Titolo, nome e cognome del tecnico)
DATA <u>0-8-73</u>	Numero della partita <u>Mucoli</u>	Iscritto all'Albo degli Ingegneri
PROT. N.°	Sezione o Comune censuario <u>CORTIVOLO S. PIEMO 2</u>	(SCALA) <u>MILANO n° 4170</u>
	Foglio <u>0 (D688) - < Foglio: 16 Particella: 625 - Subalterno 226 ></u>	DATA <u>10 - febbraio 1973</u>
	Situazione al 07/09/2016 - Comune di Foppola	Firma: <u>Ing. Mucoli</u>
	Subalterno	