

**Agenzia delle Entrate  
CATASTO FABBRICATI  
Ufficio Provinciale di  
Bergamo**

Dichiarazione protocollo n. BG0088826 del 30/05/2014

Planimetria di u.i.u. in Comune di Bagnatica

Via Piave

civ. 3

Identificativi Catastali:

Sezione:

Foglio: 3

Particella: 4539

Subalterno: 72

Compilata da:  
Oprandi Rinaldo


Iscritto all'albo:  
Geometri

Prov. Bergamo

N. 02294

Scheda n. 1

Scala 1:200

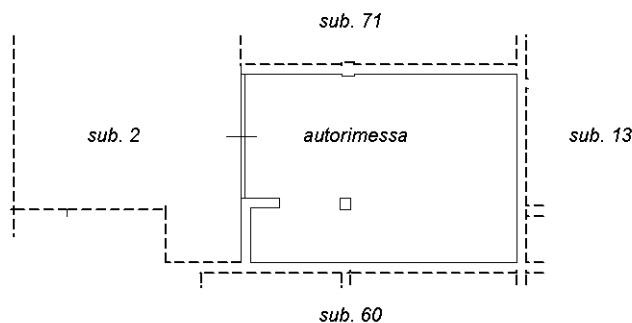

**PIANO INTERRATO  
H. 2,90**



Catasto dei Fabbricati - Situazione al 19/10/2017 - Comune di BAGNATICA (A557) - < Foglio: 3 - Particella: 4539 - Subalterno: 72 >  
VIA PIAVE n. 3 piano: S2;

Ultima planimetria in atti