

MODULARIO
R.E.D. 467



MINISTERO DELLE FINANZE
DIPARTIMENTO DEL TERRITORIO
CATASTO EDILIZIO URBANO (RDL 13-4-1939, n. 652)



MOD. BN (

LIRE
200

Planimetria di u.i.u. in Comune di FORNOVO via CIMOSSE civ. S.N.

ESTRATTO MAPPA
Fg. 11 SCALA 1:2000

T.M. n. 166246 del 08-06-2001

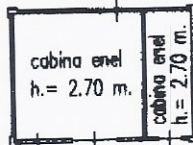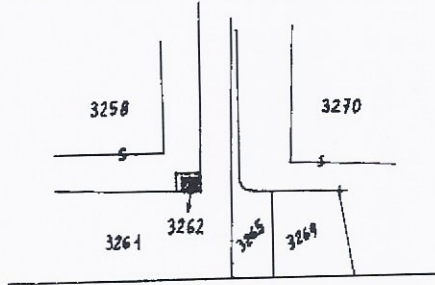

ORIENTAMENTO



SCALA DI 1:200

Catasto del Fabbricati - Situazione al 04/07/2017 - Comune di FORNOVO SAN GIOVANNI(D727) - < Foglio: 11 Particella: 3262 > - Sub: 1

Dichiarazione di N.C.
Denuncia di variazione
Ultima Planimetria in atti

Compilata dal geometra

(Titolo, cognome e nome)
CHERARDI MARIO

geometri

Bergamo

Data presentazione: 03/07/2001 - Data: 04/07/2017 - n. BG0080821 - Richiedente ING ANGELUCCI FRANCESCO CTU
Tot. schede: 1 - Formato di acq.: A4 (209x296) - Fatt. di scala: 1:200
n. 3262 sub. 1 della provincia di Bergamo n. 972
25.06.2001



RISERVATO ALL'UFFICIO

Agenzia delle Entrate
CATASTO FABBRICATI
Ufficio Provinciale di
Bergamo


Dichiarazione protocollo n. BG0104712 del 29/08/2016
Planimetria di u.i.u. in Comune di Fornovo San Giovanni
Via Cimosse civ. 12

Identificativi Catastali:
Sezione:
Foglio: 11
Particella: 3272
Subalterno: 705

Compilata da:
Ranghetti Massimo
Iscritto all'albo:
Geometri
Prov. Bergamo N. 02956

Scheda n. 1 Scala 1:500

Catasto dei Fabbricati - Situazione al 04/07/2017 - Comune di FORNOVO SAN GIOVANNI(D727) - < Foglio: 11 Particella: 3272 - Subalterno 705 ->
VIA CIMOSSE n. 12 piano: T;

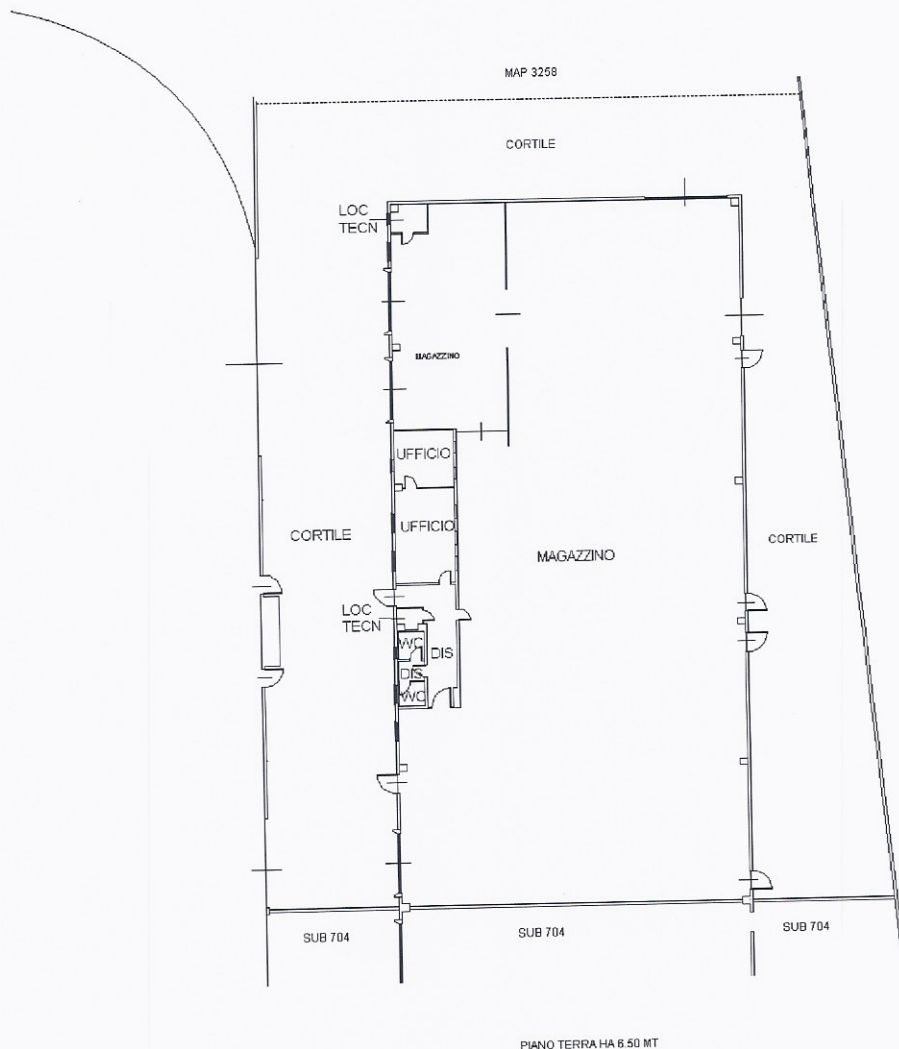

Ultima Planimetria in atti

**Agenzia del Territorio
CATASTO FABBRICATI
Ufficio Provinciale di
Bergamo**

Dichiarazione protocollo n. BG0532815 del 16/11/2011

Planimetria di u.i.u. in Comune di Fornovo San Giovanni

Vie Delle Industrie

civ. 8/B-8/C

Identificativi Catastali:

Sezione:

Foglio: 11

Particella: 3258

Subalterno: 709

Compilata da:
Guerini Marco

Iscritto all'albo:
Geometri


Prov. Brescia

N. 3947

Scheda n. 1

Scala 1:500

Catasto dei Fabbricati - Situazione al 04/07/2017 - Comune di FORNOVO SAN GIOVANNI(D727) - Foglio: 11 Particella: 3258 - Subalterno 709 - VIA DELLE INDUSTRIE n. 8/B n. 8/C piano: 1-1;

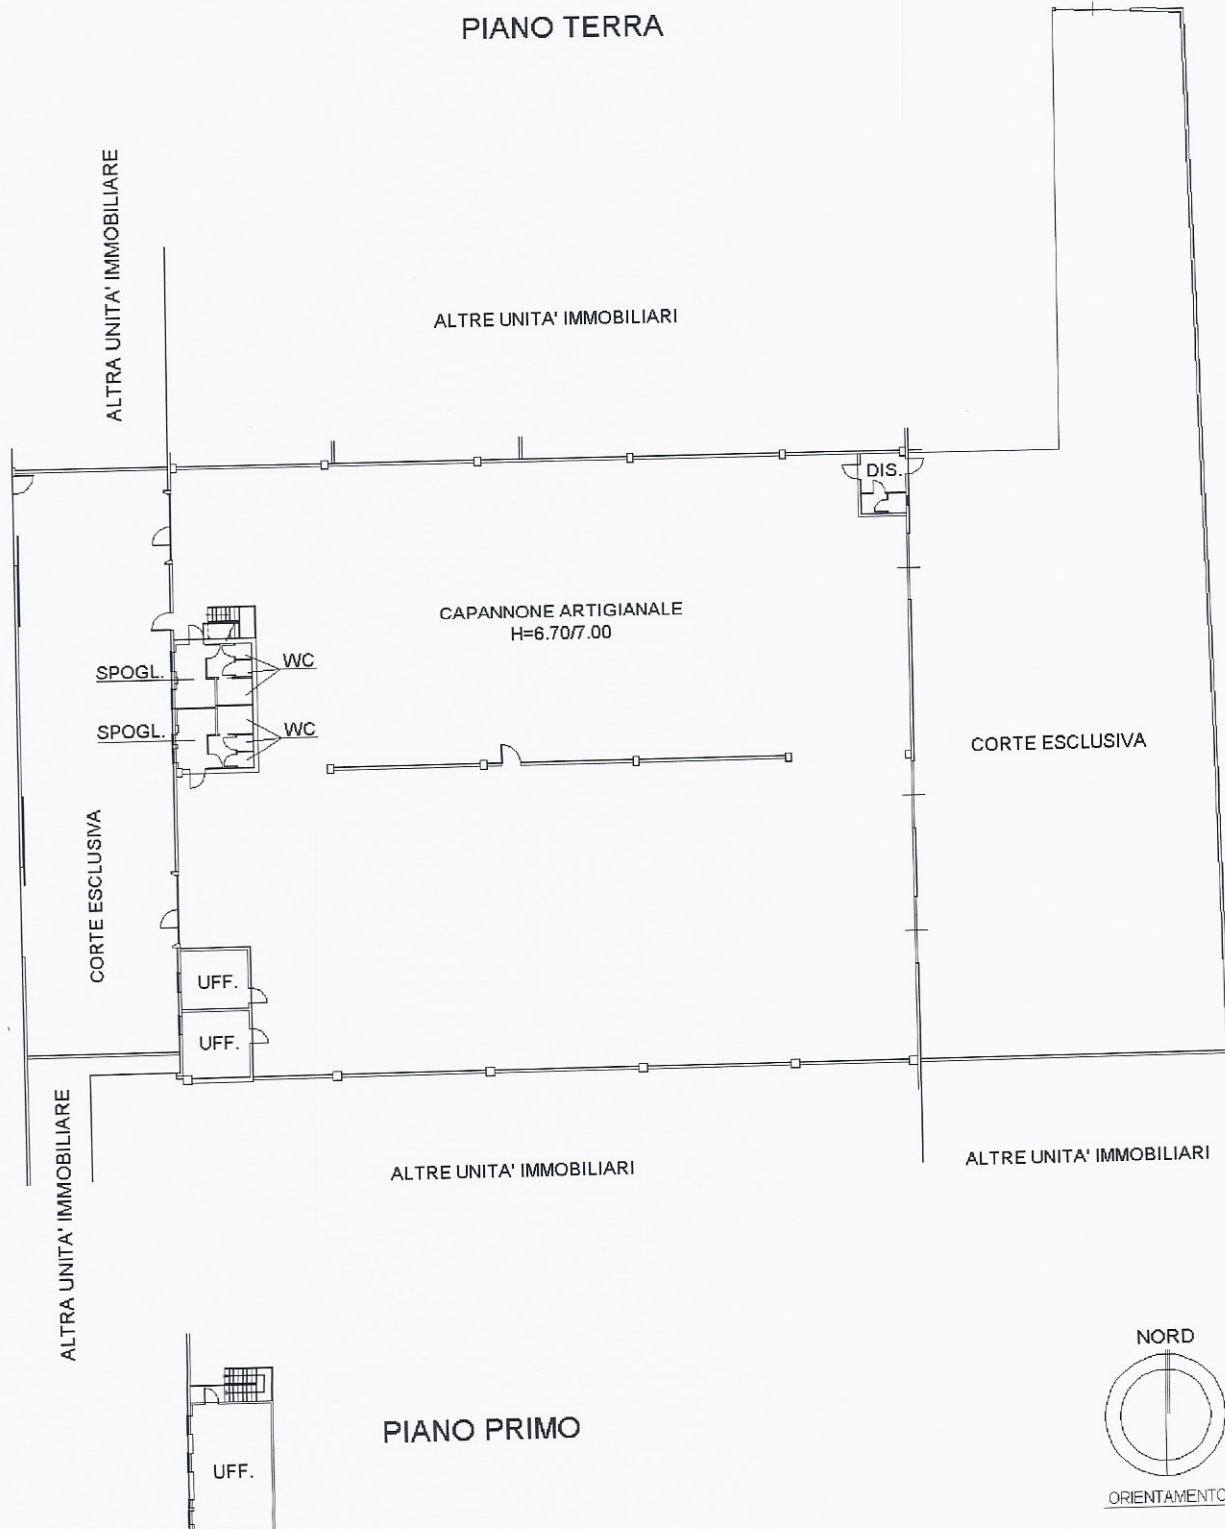

Ultima Planimetria in atti