

Vis. tel. (0.90 euro)


Direzione Provinciale di Bergamo Ufficio Provinciale - Territorio - Direttore DR. ANTONINO LUCIDO

23-Mag-2017 14:6:24  
Prot. n. T241268/2017

Scala originale: 1:2000  
Dimensione cornice: 534.000 x 378.000 metri

Comune: SERIATE  
Foglio: 905

1 Particella: 10353

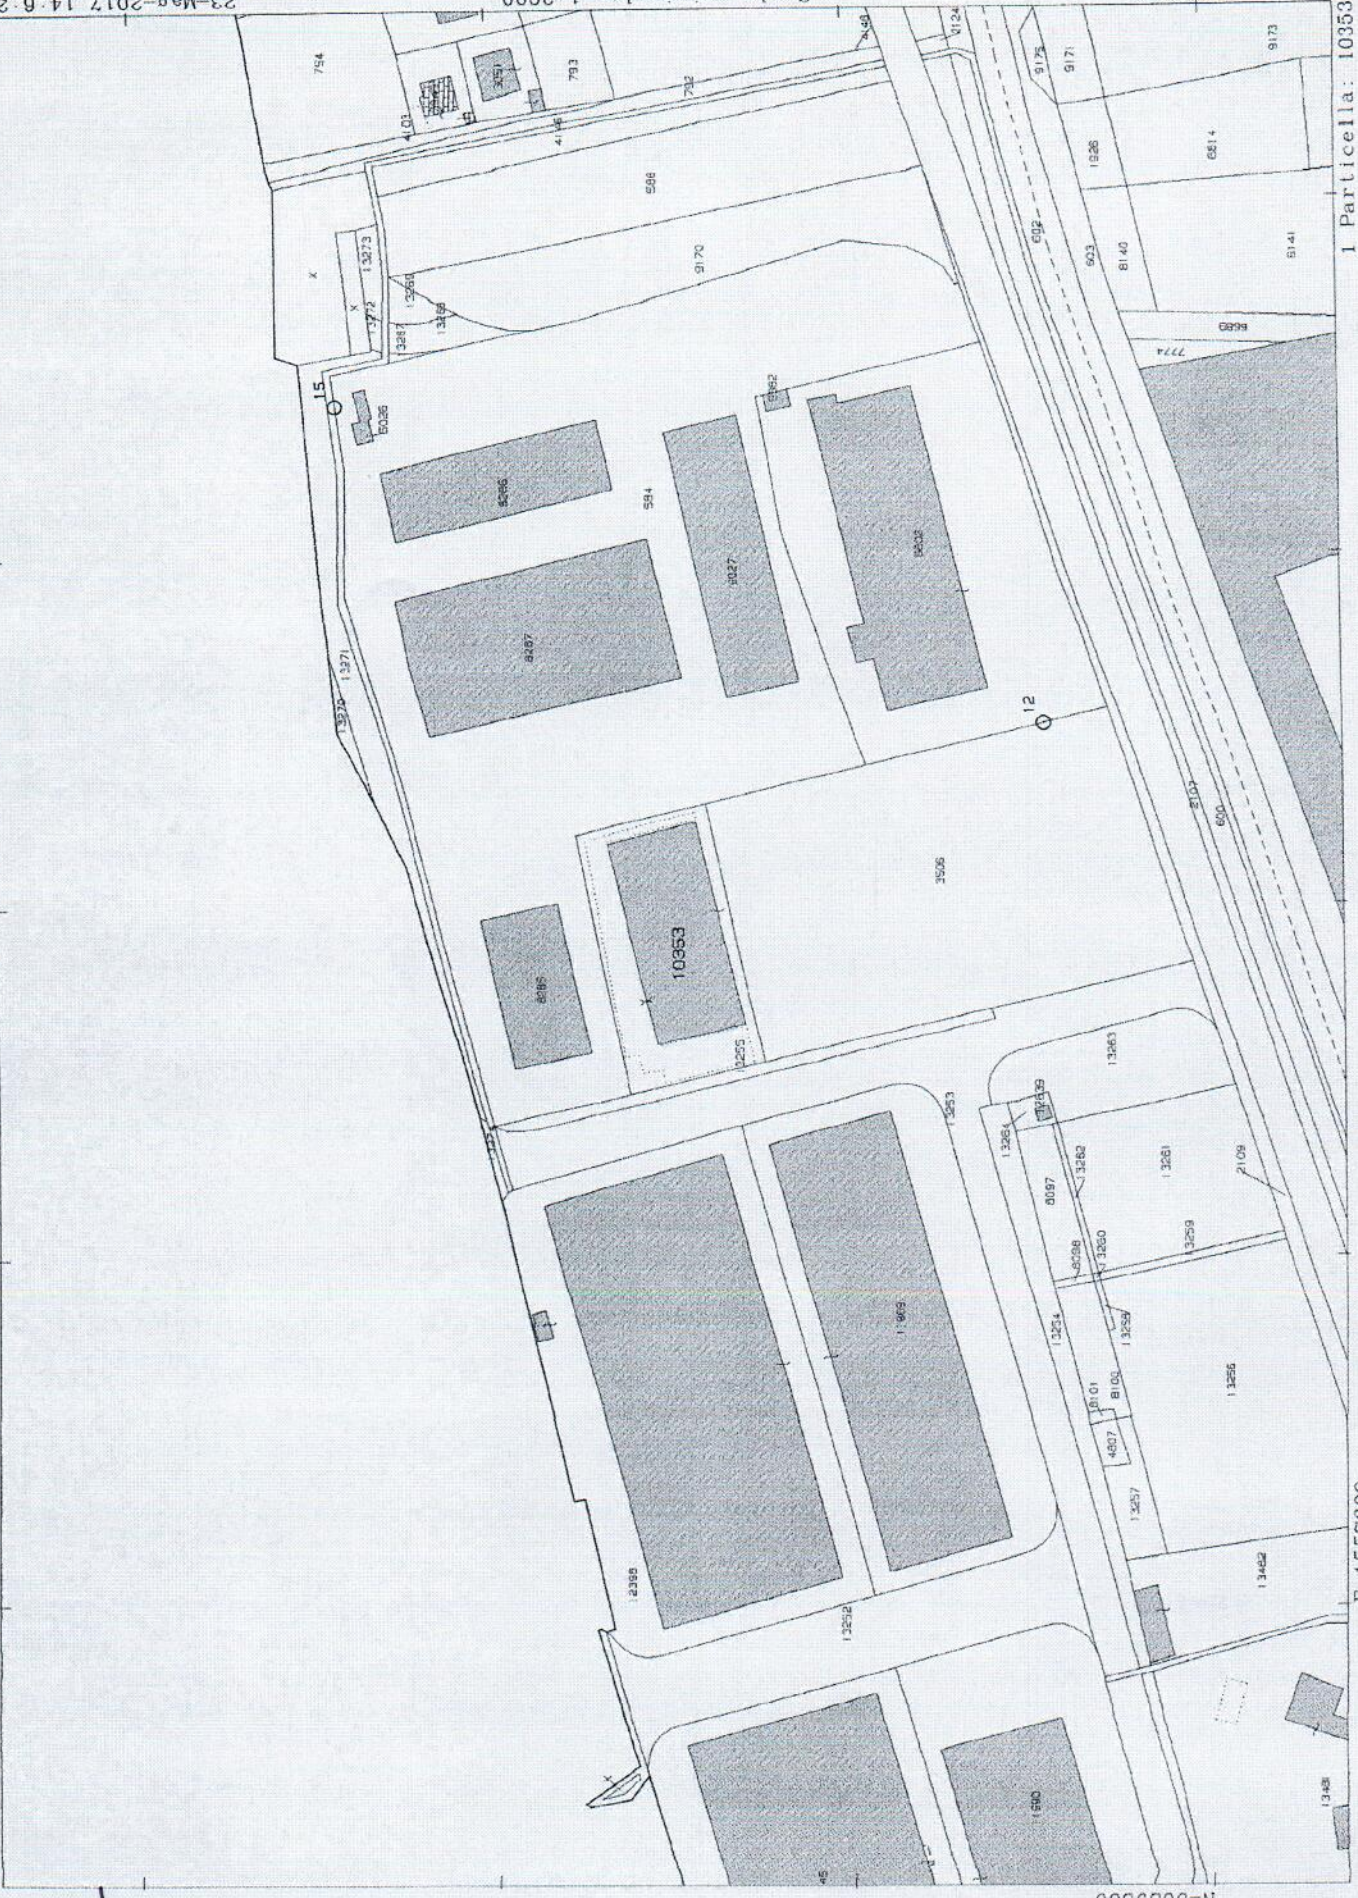

N=5059500

E=1557300

Accettato 2

Riservato all'Ufficio	Verifica eseguita in data	l'incaricato
Data	Eseguita la registrazione	l'incaricato
Protocollo	Notifica eseguita in data	l'incaricato

Il Dichiarante: **[REDACTED]** Residente in: **SERATE (BG) - VIA NAZIONALE n. 93 c.a.p. 24068**

Il Tecnico: **Geom. GERRARDI MARIO** AlBO DEI GEOMETRI DELLA PROVINCIA DI BERGAMO n. 972  
Codice Fiscale: **GHRMRA44T08B113B**

(timbro e firma)

Quadro D | Note Relative al Documento e Relazione Tecnica

Indirizzo	N. Part. spec. Oper. Sez. Foglio	Particella Sub.	Op. Sez. Foglio	Particella Sub.	Z.C.	Car. Cl. Cons. Superf. cat.	Rendita e I/N/ZN Plan.	Edificio
1	S	5	10353	15				
2 BCNC	C	5	10353	706				
via nazionale SN					SI			
3	C	5	10353	707				
via nazionale SN					SI			
4	C	5	10353	708				
via nazionale SN					SI			

Quadro U   Unità Immobiliari		Riferimenti Catastali		Utilità Comuni Censibili		Dati di Classamento Proposti	
Preallineamento	Volture	Unità afferenti con intestati	n.	Variazioni	n.	Accatastamenti	n.
Documenti allegati:	Mod. 1N parte I	n. 1	Mod. 2N parte I	n.	planimetrie	n. 2	pagine elaborato planimetrico
	Mod. 1N parte II	n. 2	Mod. 2N parte II	n.		n. 1	
Causali:	divisione	realizzata nel 2004					
Tipo Mappale n. del	Unità	a destinazione ordinaria	n.	2	Unità in soppressione	n.	1
		speciale e particolare	n.		in variazione	n.	
		beni comuni non censibili	n.	1	in costituzione	n.	3


mod. D1

ACCERTAMENTO DELLA PROPRIETÀ IMMOBILIARE URBANA

Ufficio Provinciale di: BERGAMO  
Comune di: SERIATE

agenzia del Territorio



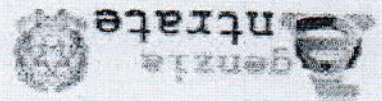

Direzione Provinciale di Bergamo  
Ufficio Provinciale - Territorio

Servizi Catastali

Comune di: SERIATE

Elenco Subaltermi

ACCERTAMENTO DELLA PROPRIETA' IMMOBILIARE URBANA  
ELENCO DEI SUBALTERNI ASSEGNATI

Data: 27/11/2017 - Ora: 11.56.44 - Pag: 1  
Visura n. : BG0173660  
Fine

Comune	SERIATE		Sezione	Foglio	Particella	10353	del:
Sub	UBICAZIONE via/piazza	n° civ	Sezione	Foglio	Particella	10353	del:
1	via nazionale	SN		T-1 S1	Scala	Int.	DESCRIZIONE
2	via nazionale	SN		S1			B. C. N. C. (SCIVOLO - CORSELLO - SCALA - CALDAIA) A TUTTI I SUBALTERNI
3	via nazionale	SN		S1			B. C. N. C. (INTERCAPELINE) AI SUBB.
4	via nazionale	SN		T			15-702-703-710-711
5	via nazionale	SN		T			B.C.N.C. (CORSELLO) AI SUBB. 13-14-709
6	via nazionale	SN		T			MAGAZZINO E AREA ESCLUSIVA
7	via nazionale	SN		1			DEPOSITO
8	via nazionale	SN		1			UFFICIO
9	via nazionale	SN		1			UFFICIO
10	via nazionale	SN		1			UFFICIO
11	via nazionale	SN		1			UFFICIO
12	via nazionale	SN		T			NEGOZIO E AREA ESCLUSIVA
13	via nazionale	SN		S1			SOPPRESSO
14	via nazionale	SN		S1			AUTORMESSA
15	via nazionale	SN		S1			AUTORMESSA
16							SOPPRESSO
17							SOPPRESSO
701	via nazionale	SN		S1			B.C.N.C. (CORSELLO) AI SUBB. 702-703-710-711
702	via nazionale	SN		S1			MAGAZZINO
703	via nazionale	SN		S1			MAGAZZINO
704	via nazionale	SN		S1			MAGAZZINO
705							SOPPRESSO
706	via nazionale	SN		S1			SOPPRESSO
707	via nazionale	SN		S1			B.C.N.C. (CORSELLO) AI SUBB. 707-708
708	via nazionale	SN		S1			LOCALE DI DEPOSITO
709	via nazionale	SN		S1			LOCALE DI DEPOSITO
710	via nazionale	SN		S1			MAGAZZINO
711	via nazionale	SN		S1			MAGAZZINO

Visura ordinaria

\* Codice Fiscale Validato in Anagrafe Tributaria