


Agenzia del Territorio  
**CATASTO FABBRICATI**  
Ufficio provinciale di  
Bergamo

Dichiarazione protocollo n. BC0346319 del 02/11/2009  
Planimetria di u.s.u. in Comune di Castione Della Presolana  
Via Silvio Pellico  
civ. 3

Identificativi Catastali:  
Sezione: 25  
Foglio: 25  
Particella: 3990  
Subalterno: 702

Compilata da:  
Sangiovanni Ivan  
Iscritto all'albo:  
Geometri  
Prov. Bergamo  
N. 3284

Scheda n. 1  
Scala 1: 200

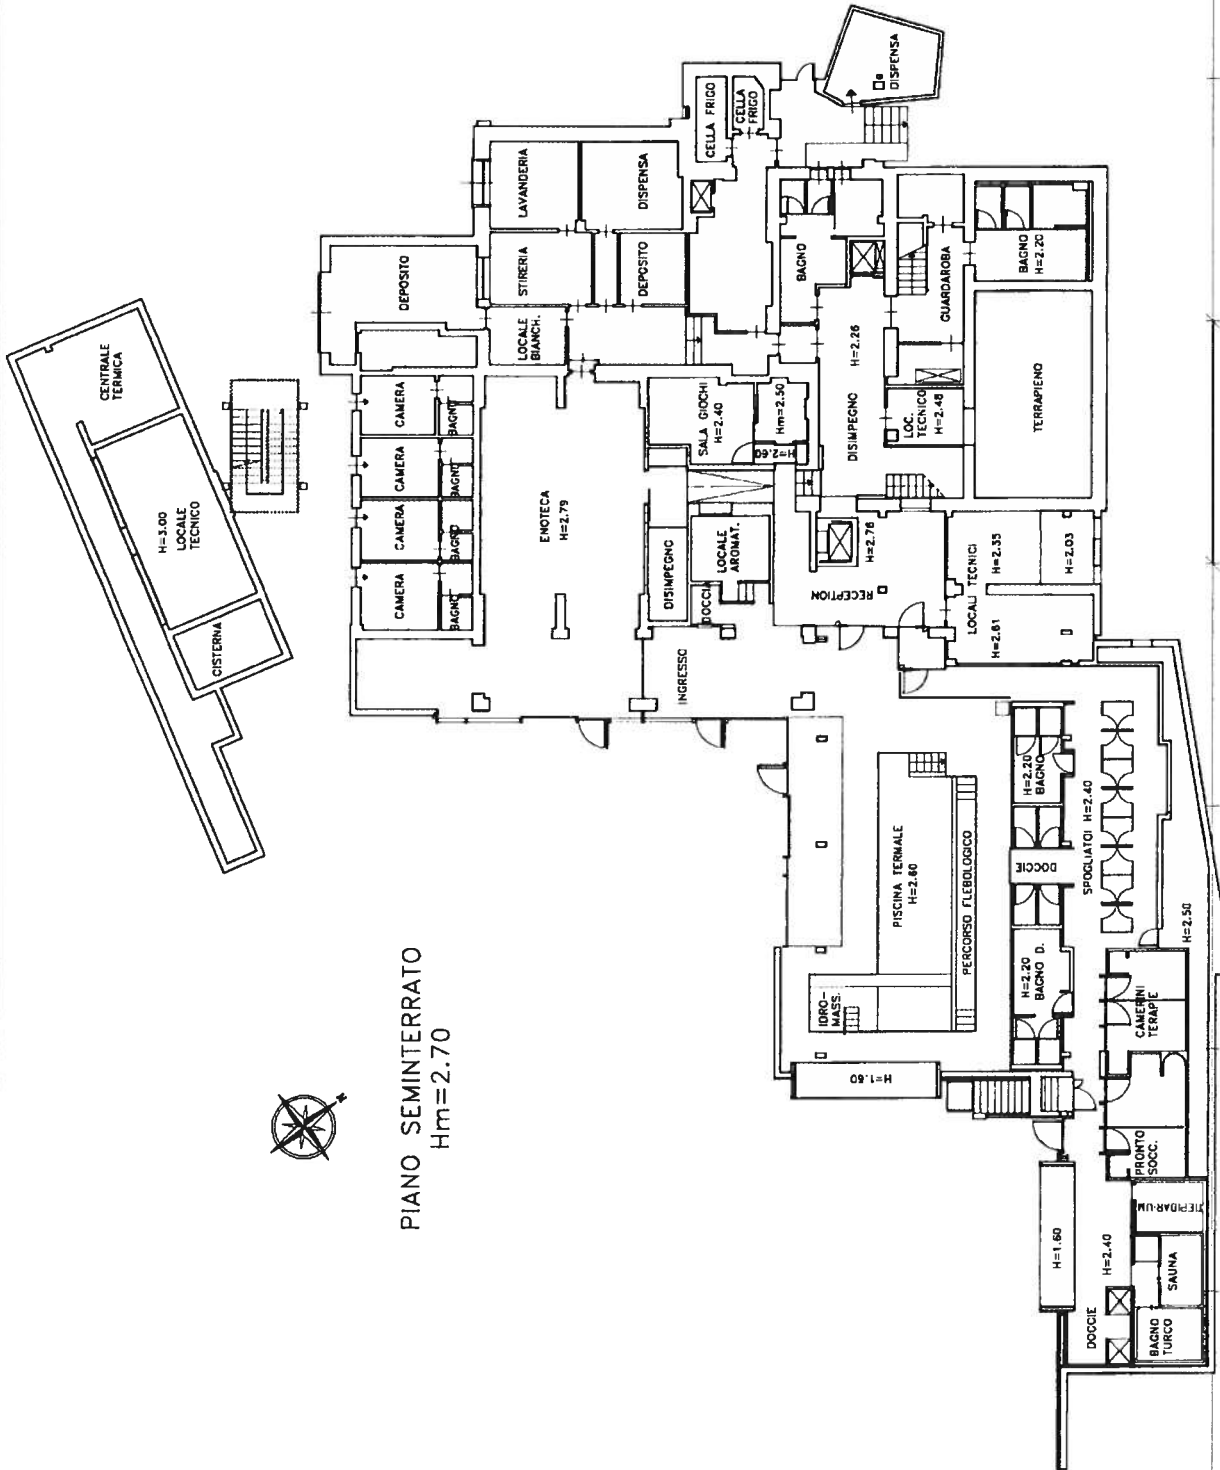

**Agenzia del Territorio  
CATASTO FABBRICATI**  
ufficio provinciale di  
Bergamo

Dichiarazione protocollo n. BCO346319 del 02/11/2009  
Planimetria di u.i.u. in Comune di Castione Della Presolana  
Via Silvio Pellico civ. 3

Identificativi Catastali:  
Sezione: 25  
Particella: 3990  
Subalterno: 702


Compiata da:  
Sangiovanni Ivan  
Iscritto all'albo:  
Geometri  
Prov. Bergamo N. 3284

Scala 1:200

Ultima planimetria in atti

Data: 16/02/2017 - n. T216294 - Richiedente: MGLMRC81S17I6280

Totale schede: 5 Formato di acquisizione: A3(297x420) - Formato stampa richiesto: A4(210x297)

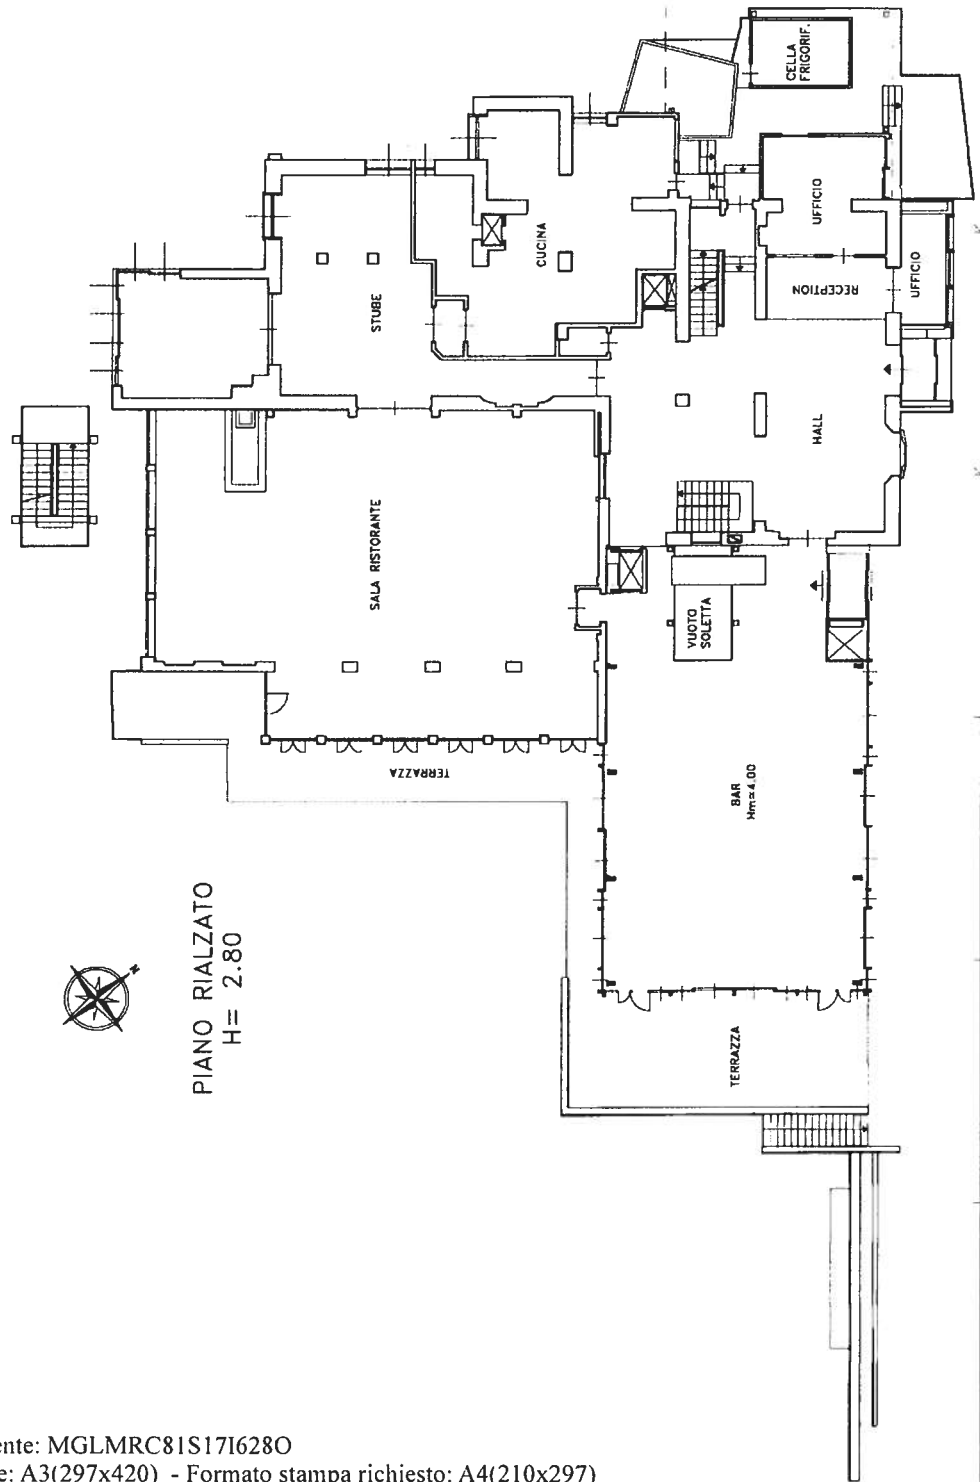

PIANO RIALZATO  
H= 2.80

**Agenzia del Territorio  
CATASTO FABBRICATI  
Ufficio Provinciale di  
Bergamo**

Dichiarazione protocollo n. BG0346339 del 02/11/2009

Planimetria di u.i.u. in Comune di Castione Della Presolana

Via Silvio Pellico

civ. 3

Identificativi Catastali:

Sezione:  
Foglio: 25  
Particella: 3990  
Subalterno: 702

Compilata da:  
Sangiovanni Ivan  
Iscritto all'albo:  
Geometri


Prov. Bergamo

N. 3284

Scheda n. 3

Scala 1:200

### PIANO PRIMO

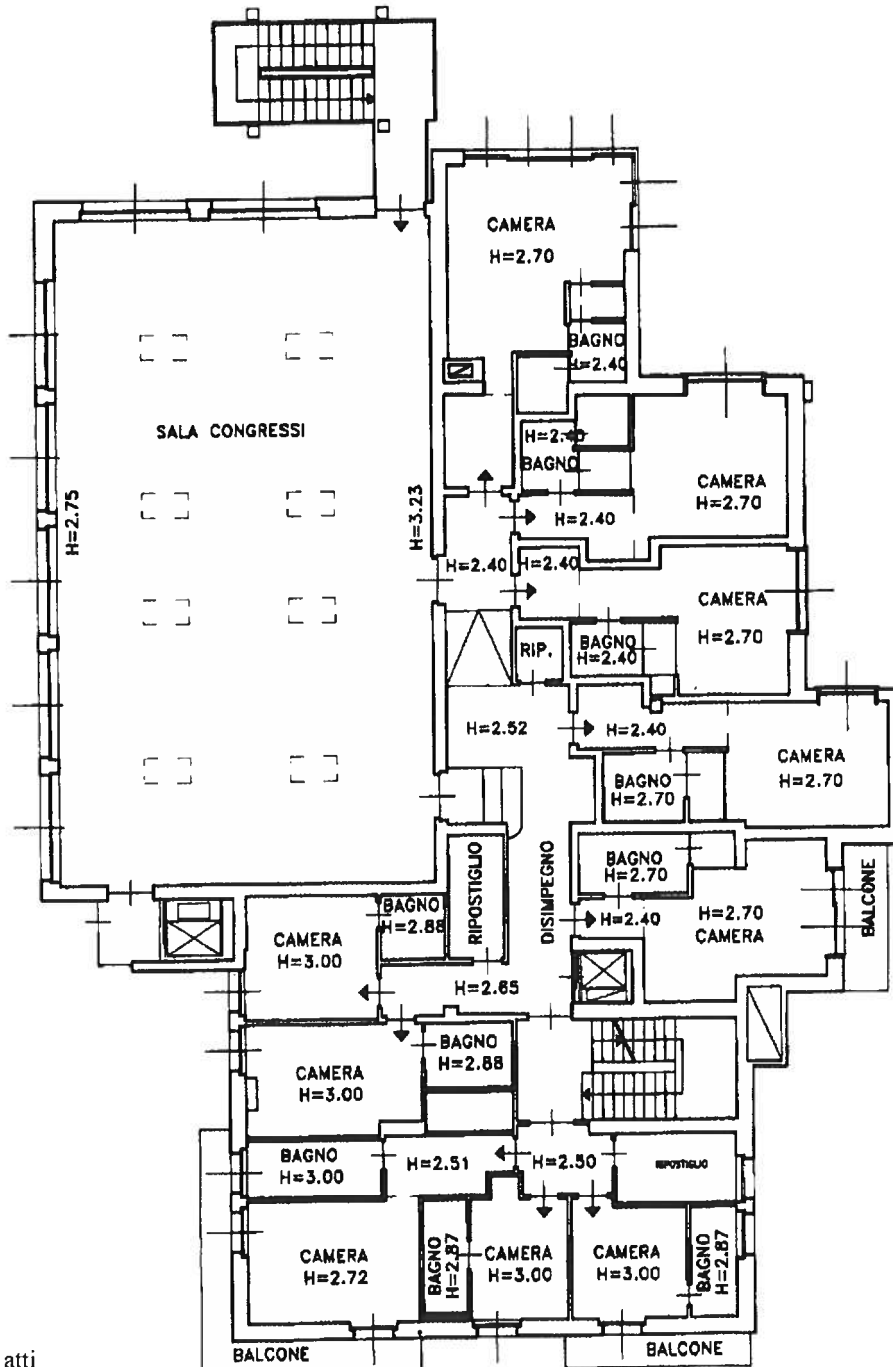

Ultima planimetria in atti

**Agenzia del Territorio**  
**CATASTO FABBRICATI**  
Ufficio Provinciale di  
**Bergamo**

Dichiarazione protocollo n. BG0346339 del 02/11/2009

Planimetria di u.i.u. in Comune di Castione Della Presolana

Via Silvio Pellico

civ. 3

Identificativi Catastali:

Sezione:  
Foglio: 25  
Particella: 3990  
Subalterno: 702

Compilata da:  
Sangiovanni Ivan  
Iscritto all'albo:  
Geometri


Prov. Bergamo

N. 3284

Scheda n. 4

Scala 1:200

**PIANO SECONDO**  
H= 2.80

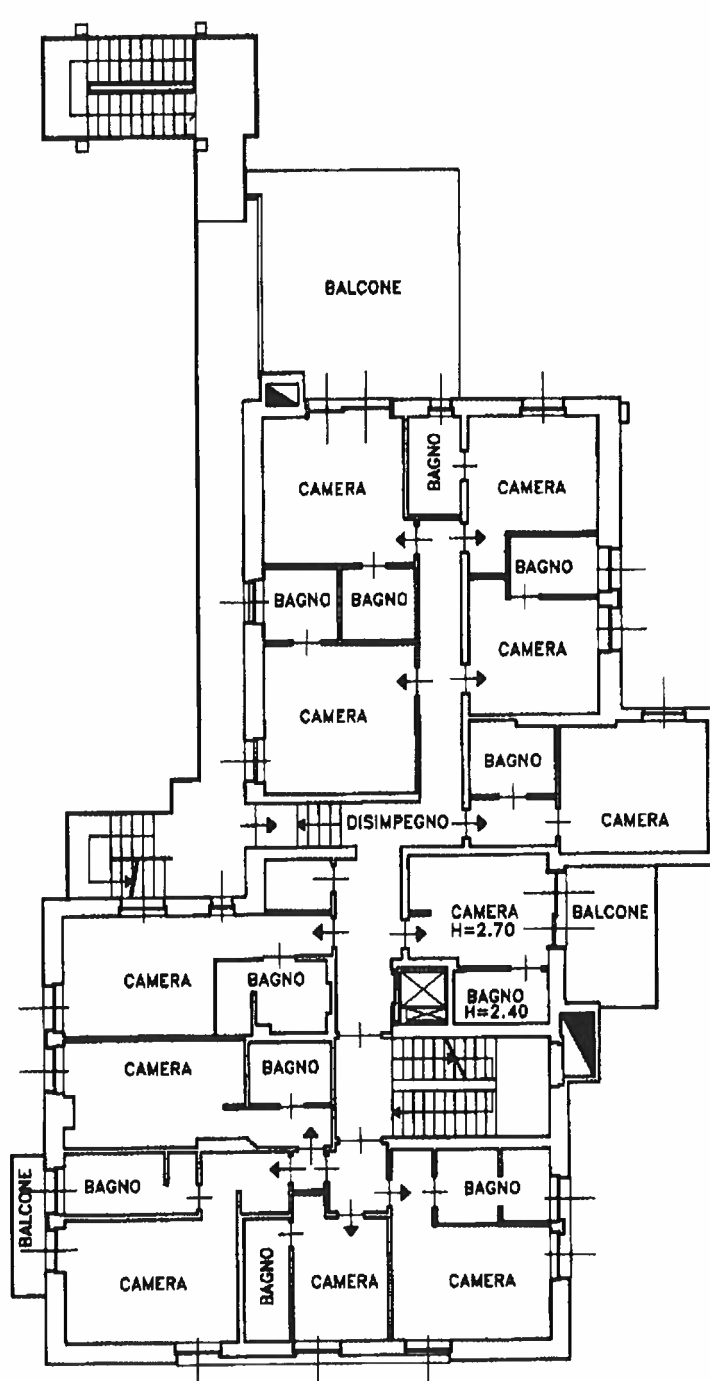

Catasto dei Fabbricati - Situazione al 16/02/2017 - Comune di CASTIONE D PRESOLANA (C324) - < Foglio: 25 - Particella: 3990 - Subalterno: 702 >  
VIA S. PELLICO n. 3 piano: S1-T-1-2-3;

Ultima planimetria in atti

Data: 16/02/2017 - n. T216294 - Richiedente: MGLMRC81S1716280

Totale schede: 5 - Formato di acquisizione: A4(210x297) - Formato stampa richiesto: A4(210x297)

**Agenzia del Territorio**  
**CATASTO FABBRICATI**  
Ufficio Provinciale di  
**Bergamo**

Dichiarazione protocollo n. BG0346339 del 02/11/2009

Planimetria di u.i.u. in Comune di Castione Della Presolana

Via Silvio Pellico

civ. 3

Identificativi Catastali:

Sezione:  
Foglio: 25  
Particella: 3990  
Subalterno: 702

Compilata da:  
Sangiovanni Ivan

Iscritto all'albo:  
Geometri


Prov. Bergamo

N. 3284

Scheda n. 5

Scala 1:200

**PIANO TERZO**  
**H = 2.70**

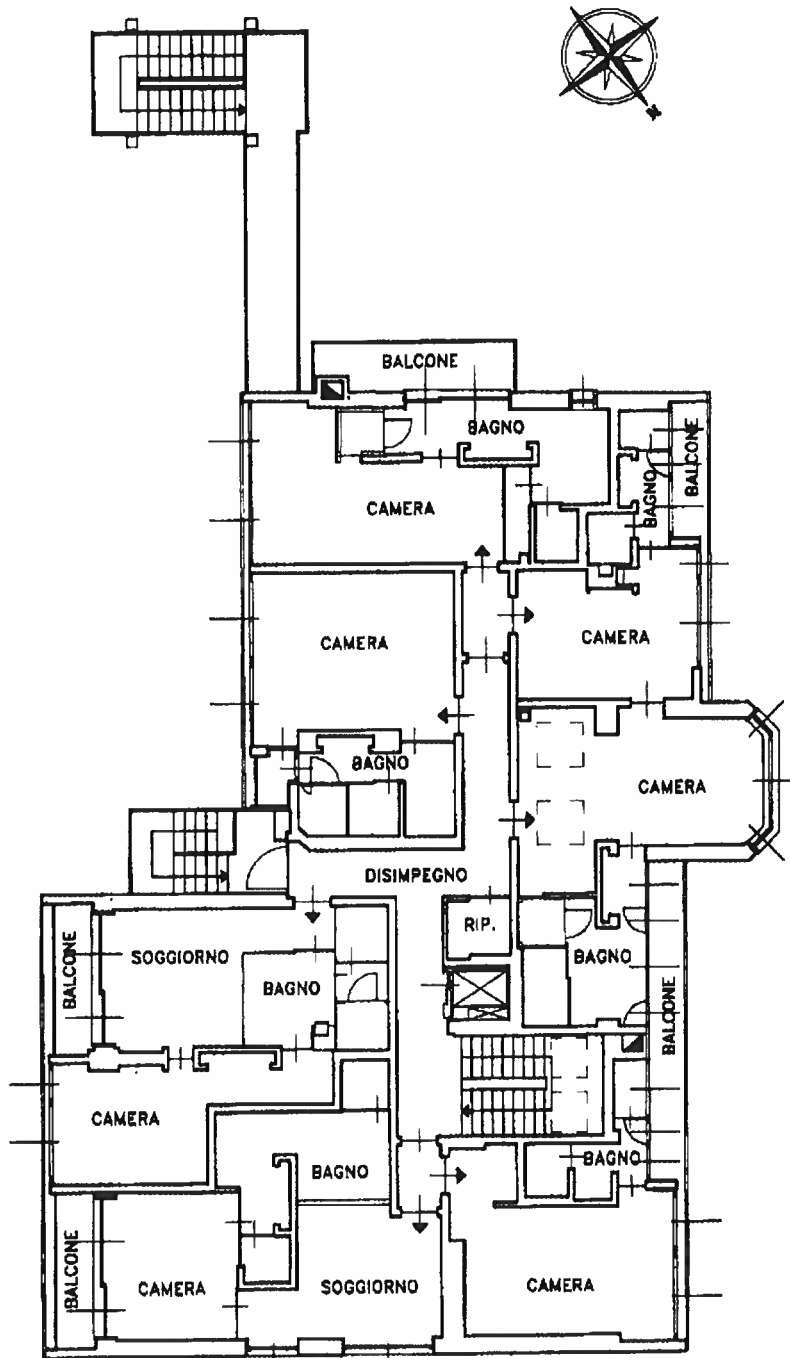

Ultima planimetria in atti

Data: 16/02/2017 - n. T216294 - Richiedente: MGLMRC81S1716280

Totale schede: 5 - Formato di acquisizione: A4(210x297) - Formato stampa richiesto: A4(210x297)

Catasto dei Fabbricati - Situazione al 16/02/2017 - Comune di CASTIONE D PRESOLANA (C324) - < Foglio: 25 - Particella: 3990 - Subalterno: 702 >  
VIA S. PELLICO n. 3 piano: S1-T-1-2-3;