

Agencia delle Epitrate
CATASTO FABBRICATI
Ufficio provinciale di
Bergamo


Scheda n. 1 Scala 1:200

Dichiarazione protocollata n. del
Pianimetria di v.a. n. in Comune di Cavernago.
Via Giacomo Leopardi


div. I

Identificativa Catastrale:
Sezione: Cerna Gelinda
Foglio: 8
Particella: 472
Subalterno: 1
Completata da:
Cerna Gelinda
Ripartito all'ibet
Cernobini
Prov. Bergamo
N. 2603



PIANO TERRA (T)

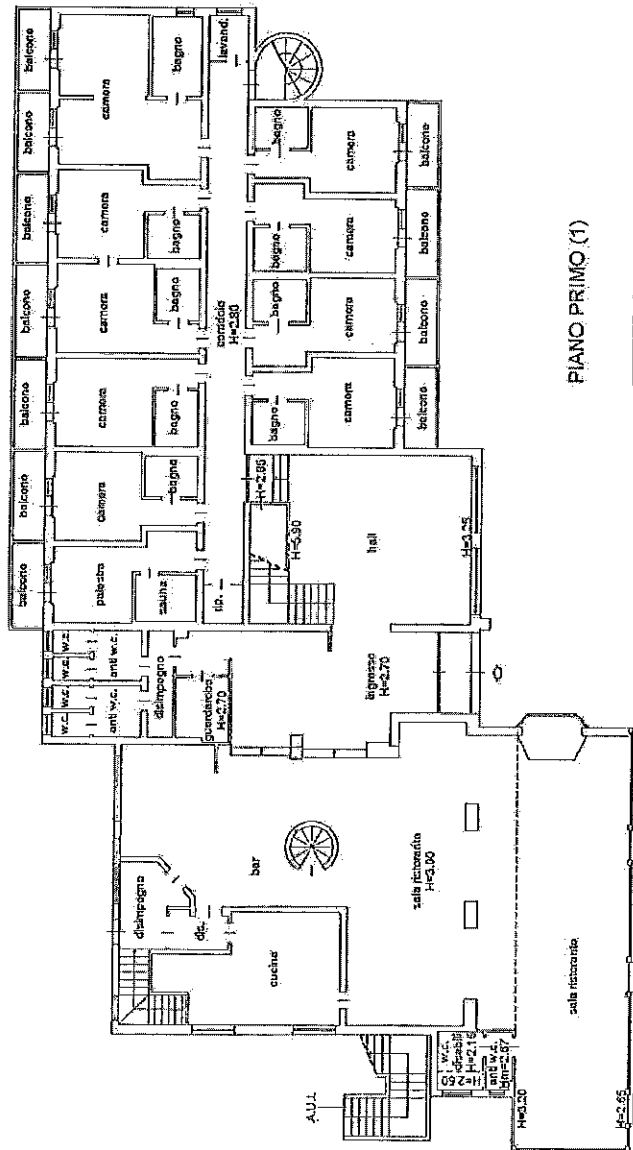

PIANO PRIMO SOTTO STRADA (S1)

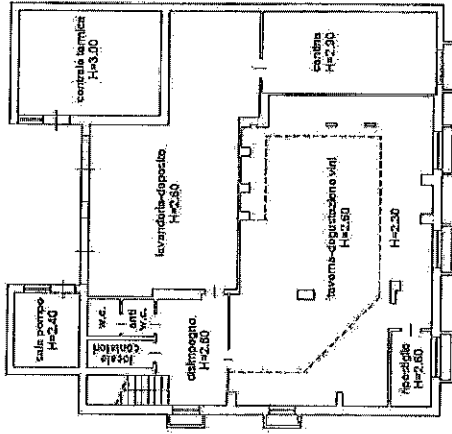

PIANO PRIMO (1)

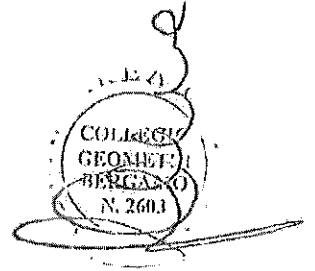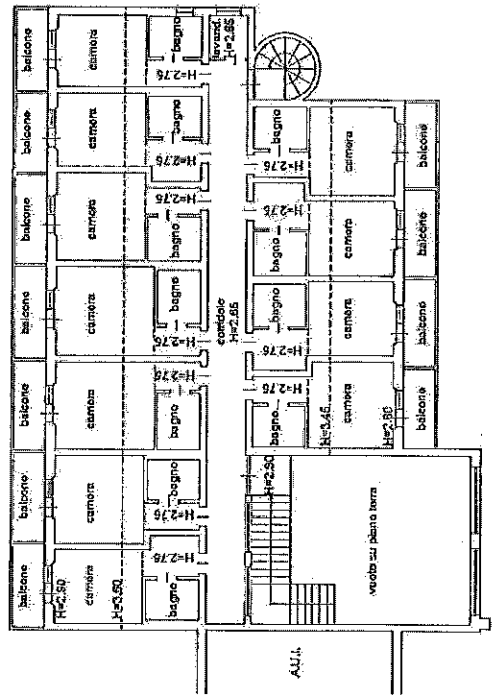


Agenzia delle Entrate
CATASTO FABBRICATI
Ufficio Provinciale di
Bergamo

| | |
|--|--------------------------------|
| Dichiarazione protocollo n. _____ del _____ | |
| Planimetria di u.i.u. in Comune di Cavernago | |
| Via Giacomo Leopardi civ. 1 | |
| Identificativi Catastali: | Compilata da: Cerea Gelinda |
| Sezione: | Isritto all'albo: Geometri |
| Foglio: 8 | Prov. Bergamo |
| Particella: 472 | N. 2603 |
| Subalterno: 1 | |

Sheda n. 2 Scala 1:500

PIANO TERRA (T)

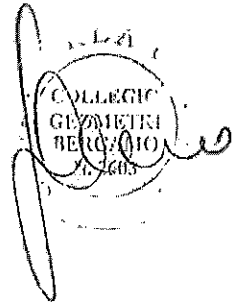

corte comune

Via Giacomo Leopardi

Via Giuseppe Ungarelli

