


Allegato 3

Direzione Provinciale di Bergamo Ufficio Provinciale - Territorio - Direttore DR ANTONINO IUCIDO

Vis. tel. (0.90 euro)

N-5059200

E=1557500

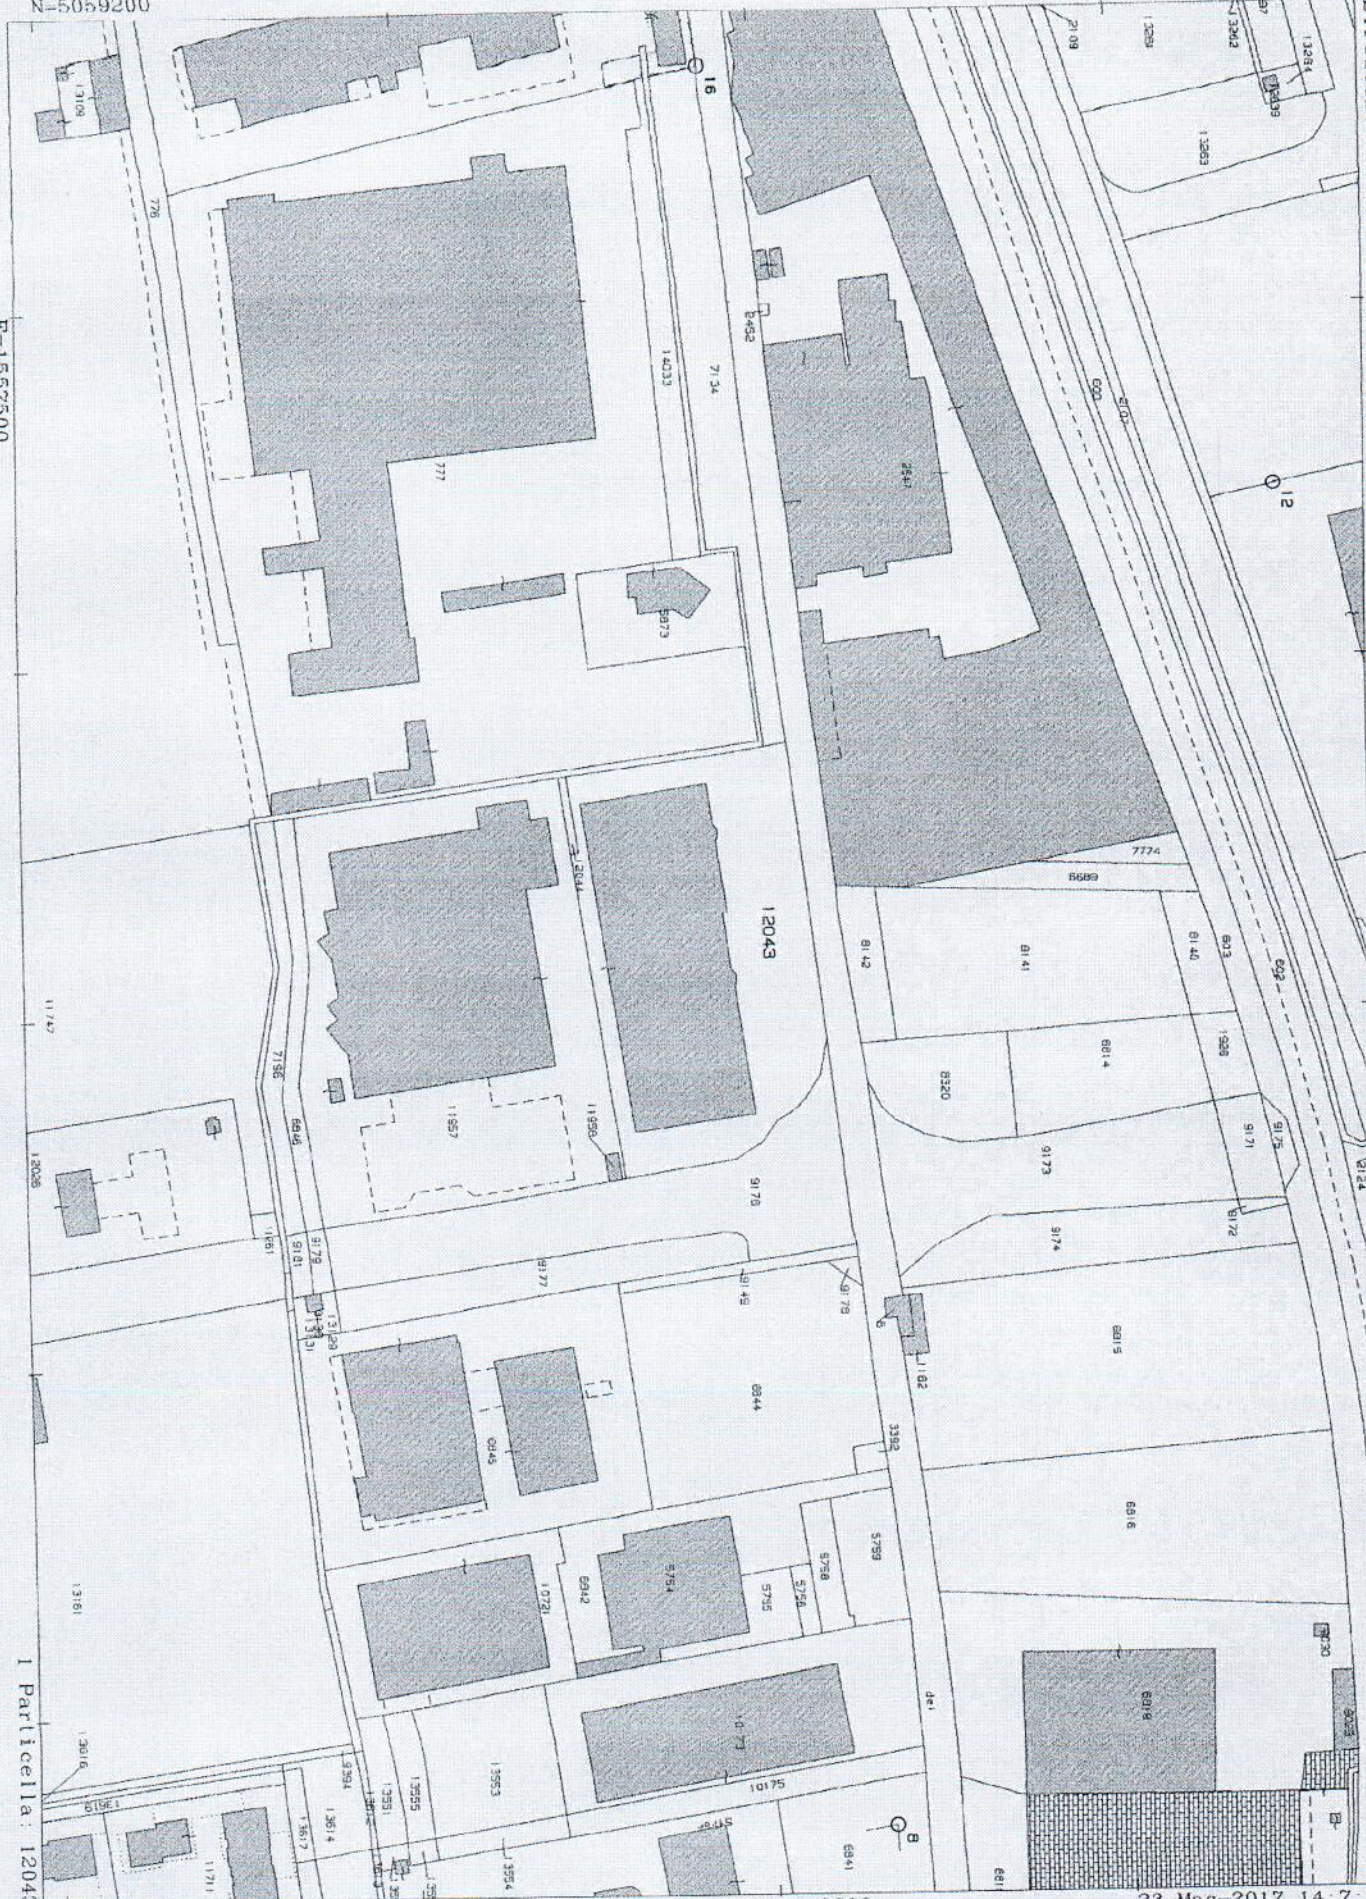


I Particella: 12043

Comune: SERIATE  
Foglio: 905

Scala originale: 1:2000  
Dimensione cornice: 534.000 x 378.000 metri

23-Mag-2017 14:7:13  
Prot. n. T241490/2017



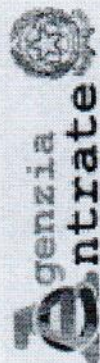

Direzione Provinciale di Bergamo  
Ufficio Provinciale - Territorio  
Servizi Catastali

## Visura per soggetto

### Situazione degli atti informatizzati al 02/03/2017

Data: 02/03/2017 - Ora: 16.20.32

Segue

Visura n.: T283887 Pag: 12

**Immobile 1: Annotazione:** sn - passaggi intermedi da esaminare

**Immobile 2: Annotazione:** passaggi intermedi da esaminare

**Totale: Superficie 59,19 Redditi: Dominicale Euro 33,64 Agrario Euro 50,45**

**Intestazione degli immobili indicati al n. 6**

N.	DATI ANAGRAFICI		CODICE FISCALE		DIRITTI E ONERI REALI	
1	[REDACTED]		[REDACTED]		(1) Proprietà per 1/1	
DATI DERIVANTI DA						
ISTRUMENTO (ATTO PUBBLICO) del 27/12/2016 Nota presentata con Modello Unico in atti dal 10/01/2017 Repertorio n.: 15033 Rogante: TUCCI MARCO Sede: BERGAMO						
Registrazione: Sede: MUTAMENTO DI DENOMINAZIONE O RAGIONE SOCIALE (n. 699.1/2017)						

**7. Unità Immobiliari site nel Comune di SERIATE(Codice I628) - Catasto dei Fabbricati**

N.	DATI IDENTIFICATIVI				DATI DI CLASSAMENTO				ALTRE INFORMAZIONI				
	Sezione Urbana	Foglio	Particella	Sub	Zona Cens.	Micro Zona	Categoria	Classe	Consistenza	Superficie Catastale	Rendita	Indirizzo	Dati ulteriori
1		5	12043	10			D/8				Euro 21.718,20	VIA COMONTE n. SN piano: T-1; VARIAZIONE NEL CLASSAMENTO del 31/03/2009 protocollo n. BG0106776 in atti dal 31/03/2009 VARIAZIONE DI CLASSAMENTO (n. 7822.1/2009)	Annotazione Notifica
2		5	12043	11			A/3	2	4,5 vani	Totale: 123 m <sup>2</sup> Totale escluse aree scoperte*: 121 m <sup>2</sup>	Euro 302,13	VIA COMONTE n. SN piano: T-1; Variazione del 09/11/2015 - Inscrittura in visura dei dati di superficie.	Annotazione
3		5	10353	707			C/2	1	189 m <sup>2</sup>	Totale: 198 m <sup>2</sup>	Euro 409,96	VIA NAZIONALE n. SN piano: S1; Variazione del 09/11/2015 - Inscrittura in visura dei dati di superficie.	Annotazione
4		5	10353	708			C/2	1	334 m <sup>2</sup>	Totale: 371 m <sup>2</sup>	Euro 724,49	VIA NAZIONALE n. SN piano: S1; Variazione del 09/11/2015 - Inscrittura in visura dei dati di superficie.	Annotazione

**Immobile 1: Annotazione:** classamento e rendita rettificati (d.m. 701/94)

**Notifica:** effettuata il 27/07/2009 con prot. n. BG0123462/2009 del 14/04/09