


PIANO TERRA


STRADA DI LOTTIZZAZIONE

STRADA DI LOTTIZZAZIONE


STRADA DI LOTTIZZAZIONE

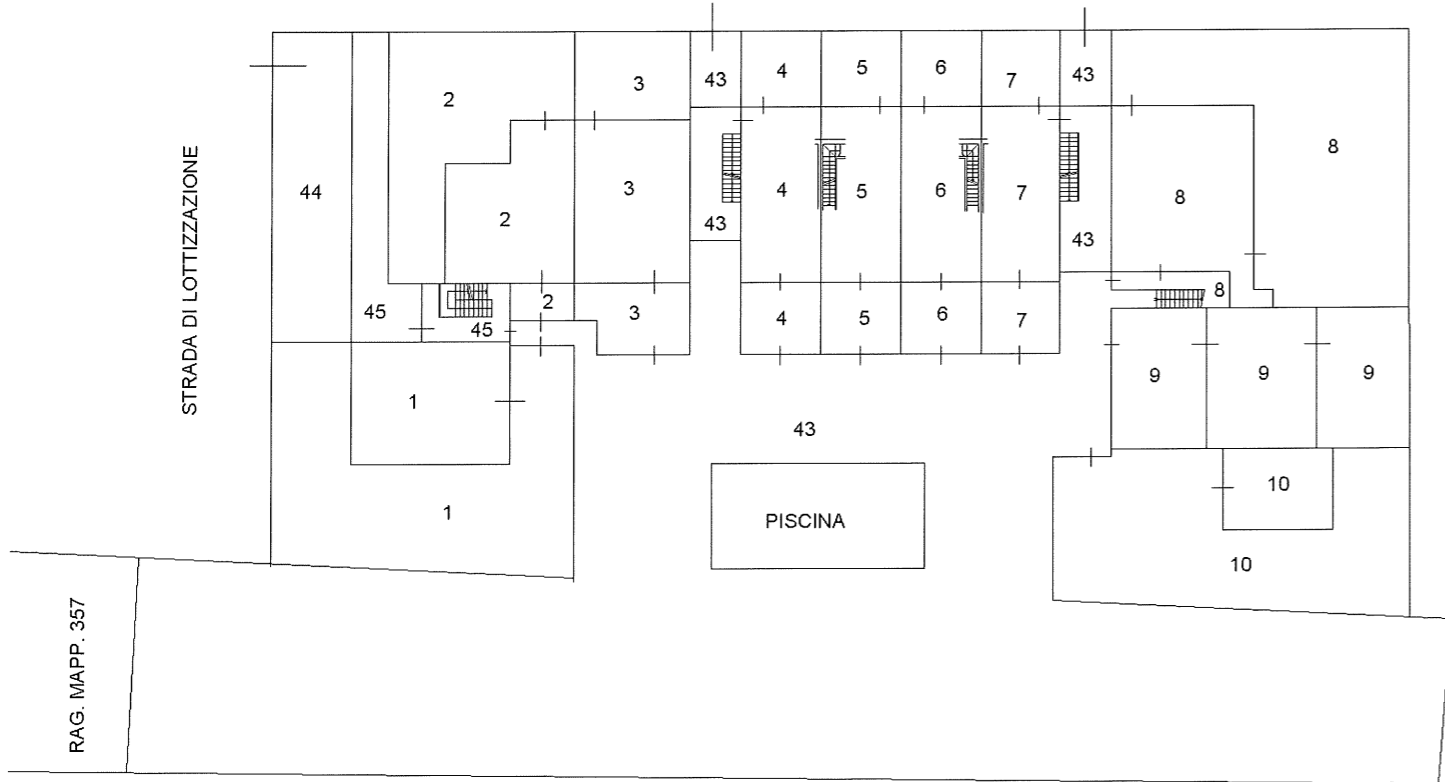

PRIMO PIANO

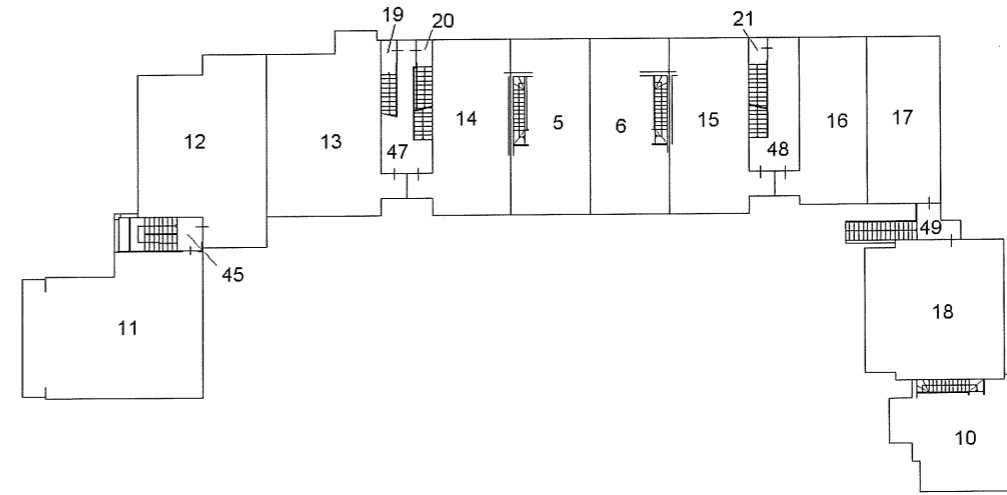

PIANO INTERRATO

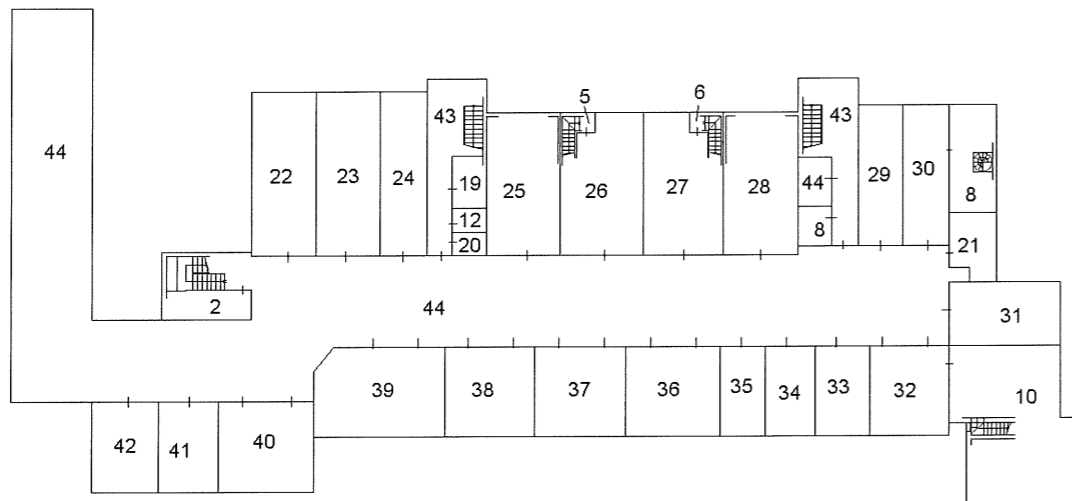

SECONDO PIANO

