




estratto catastrale

scala 1:2000

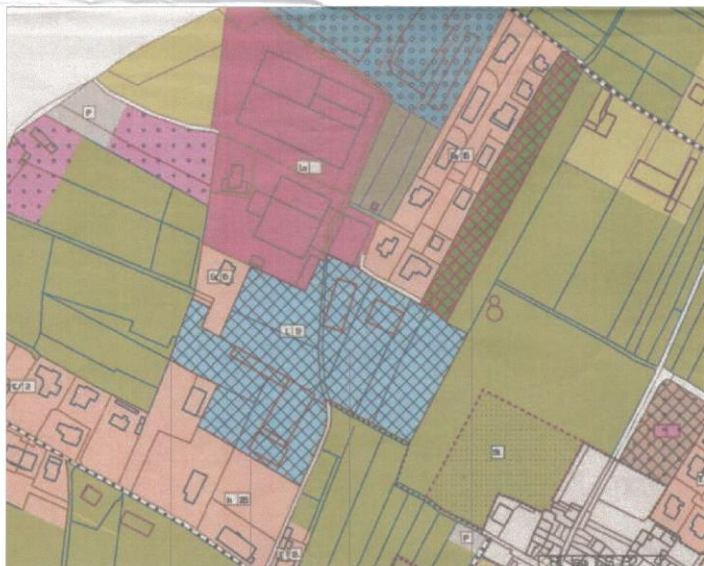

estratto PRG

scala 1:2000

NOTE

La disposizione dei fabbricati è di tipo indicativo; edificazione è lasciata libera per quanto riguarda i tempi di realizzazione e la disposizione dei volumi, purché all'interno del sedime massimo di ingombro e in sintonia con il carattere dell'intervento.

Anche la posizione e la posizione della viabilità interna al sedime massimo di ingombro e quella delle rampe di accesso ai piani interrati sono da considerarsi indicative.

Si precisa che il posizionamento planimetrico dei singoli manufatti è indicativo e potrà essere individuato entro l'area di pertinenza di ciascun lotto evidenziato con tratteggio al momento della progettazione definitiva di ciascun manufatto.

ARCHITETTURA & URBANISTICA

MARINO AZZOLINI

Via Malvasia n.22 TRENTO 38100 tel. 0039.0461.421516
fax. 0039.0461.436556 email: m.azzolini@azzolini.com

COMPITENTI

Società

EDILARCENSE SRL

OGGETTO

PIANO DI LOTTIZZAZIONE

LOC. S. GIORGIO

COMUNE DI ARCO - PROVINCIA DI TRENTO

CONTENUTO TAVOLA

ESTRATTO CATASTALE
E PRG

TAV. N.

P.D.L. 01

LUGLIO 2008

SCALA 1:2000

EDILARCENSE S.R.L.
20159 MARINO P.C. (Modena), IT
Cod. Fisc. 0291701420225
Partita IVA 0318200159

ORDINE DEGLI ARCHITETTI
DELLA PROV. DI TRENTO
DOTT. ARCHIT. MARINO AZZOLINI
REG. N. 4160 N. 478

Approvato dal Consiglio comunale
n. **57** del **2** LUG. 2008
IL PRESIDENTE DEL CONSIGLIO
dott. Roberto Costa
IL SINDACO
PIRRO RISPANDO MARO