

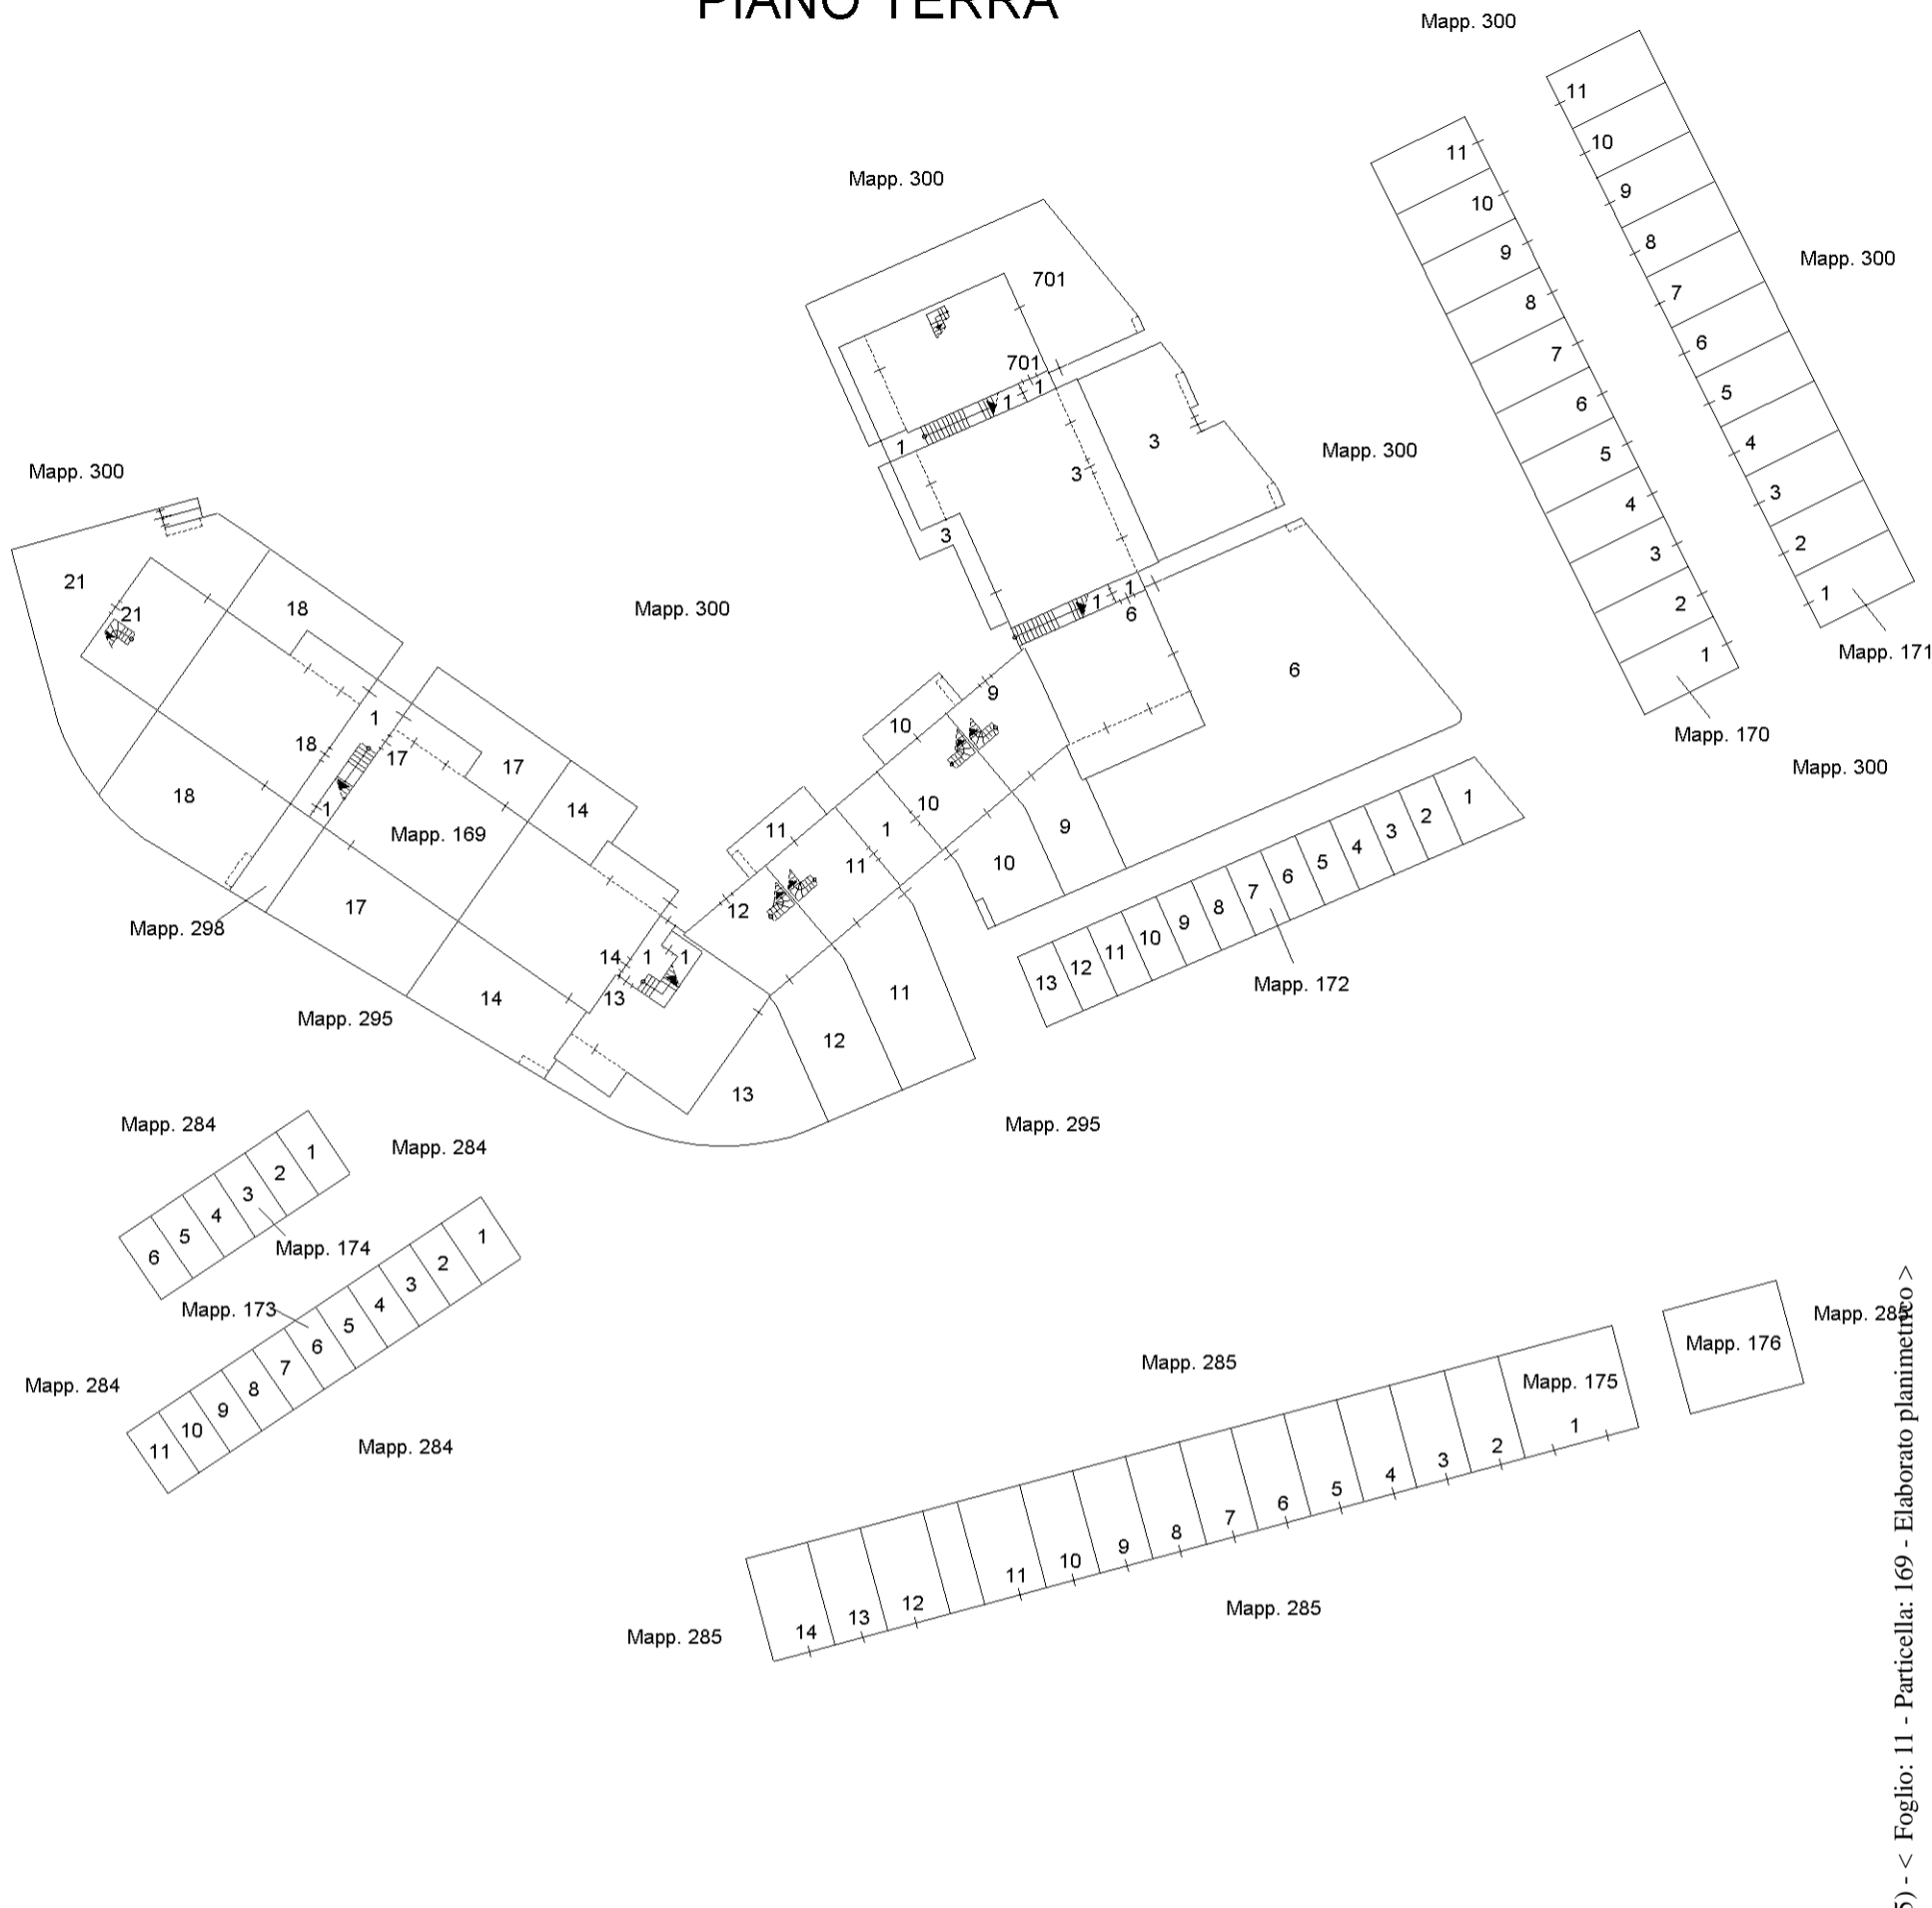


PIANO TERRA

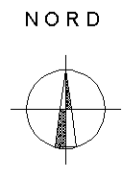

PIANO PRIMO

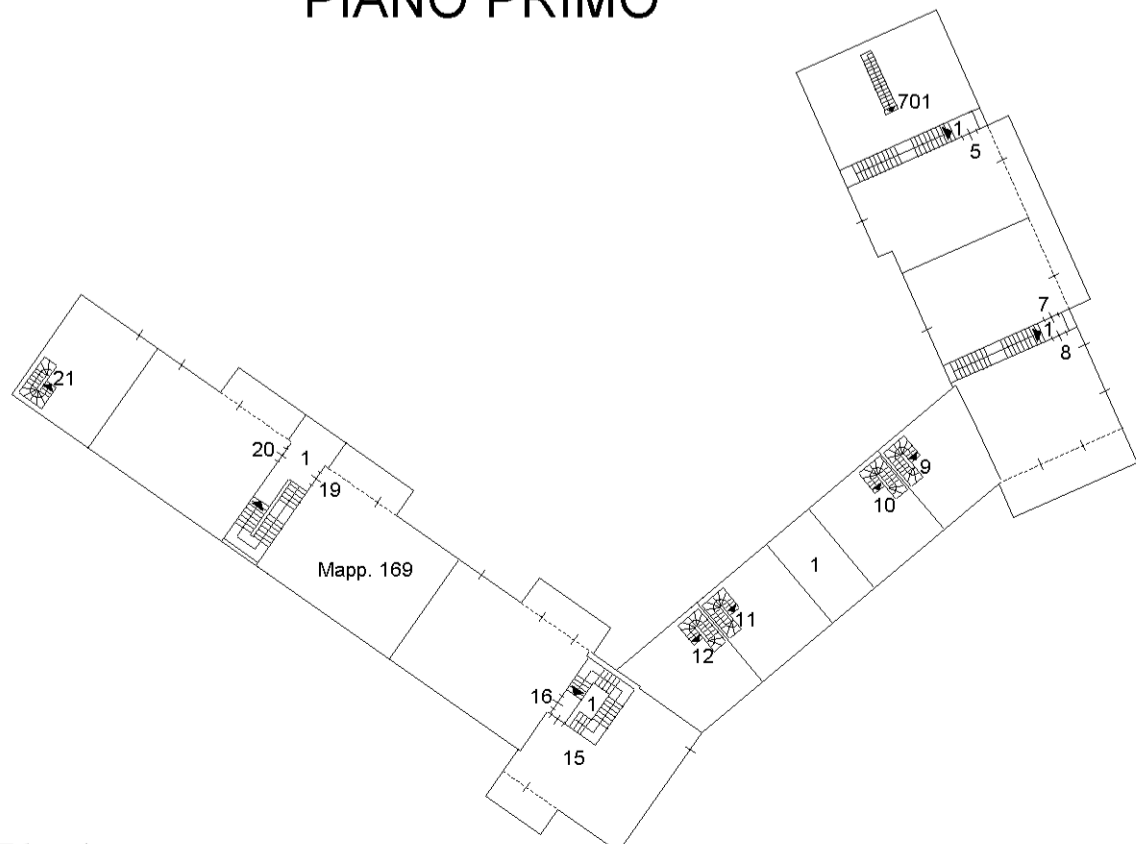


ELABORATO PLANIMETRICO
 Comune di Lacchiarella
 Dimostrazione grafica dei subalterni

Compilato da: Bonardi Maurizio Michele
 Foglio: 11
 Sezione: Particella: 169
 Tipo Mappale n. del
 Scala 1 : 500

Iscritto all'albo: Geometri
 Protocollo n. MI0310327 del 13/06/2013
 Prov. Pavia N. 02791

Agenzia del Territorio
CATASTO FABBRICATI
 Ufficio provinciale di Milano

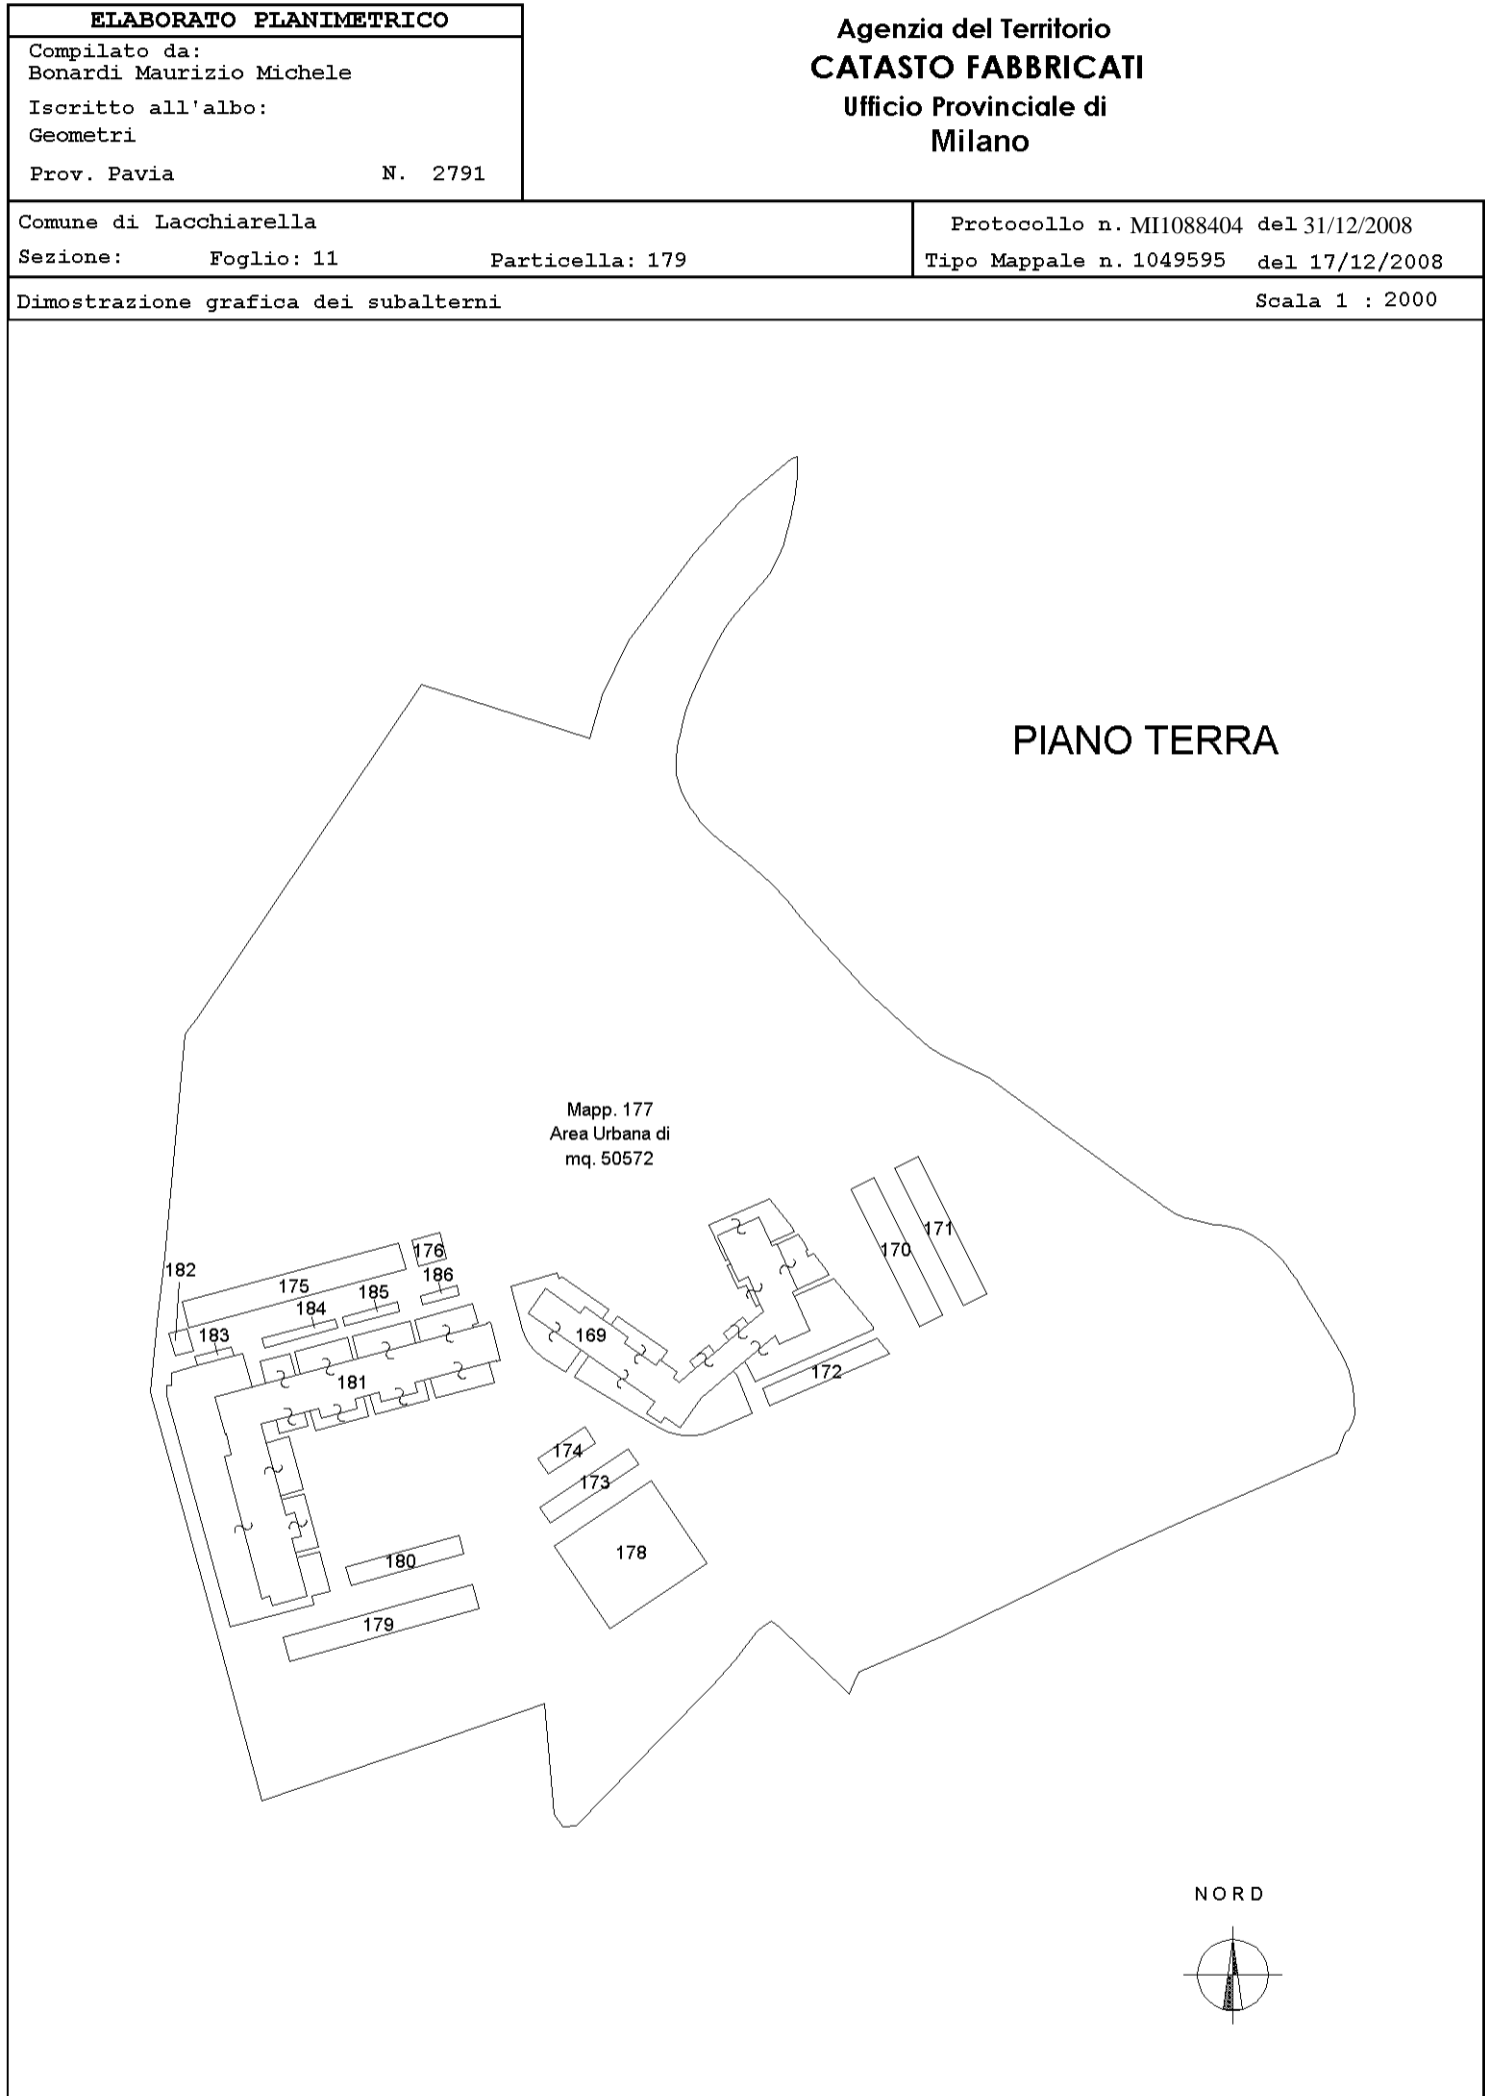


ELABORATO PLANIMETRICO **Comune di Lacchiarella** **Dimostrazione grafica dei subalterni**


Compilato da: Bonardi Maurizio Michele Foglio: 11 Sezione: Tipo Mappale n. 1049595 del 17/12/2008 scala 1 : 500


Iscritto all'albo: Geometri Particella: 179 MII088404 del 31/12/2008


Prov. Pavia N. 2791


Agenzia del Territorio
CATASTO FABBRICATI
 Ufficio provinciale di Milano

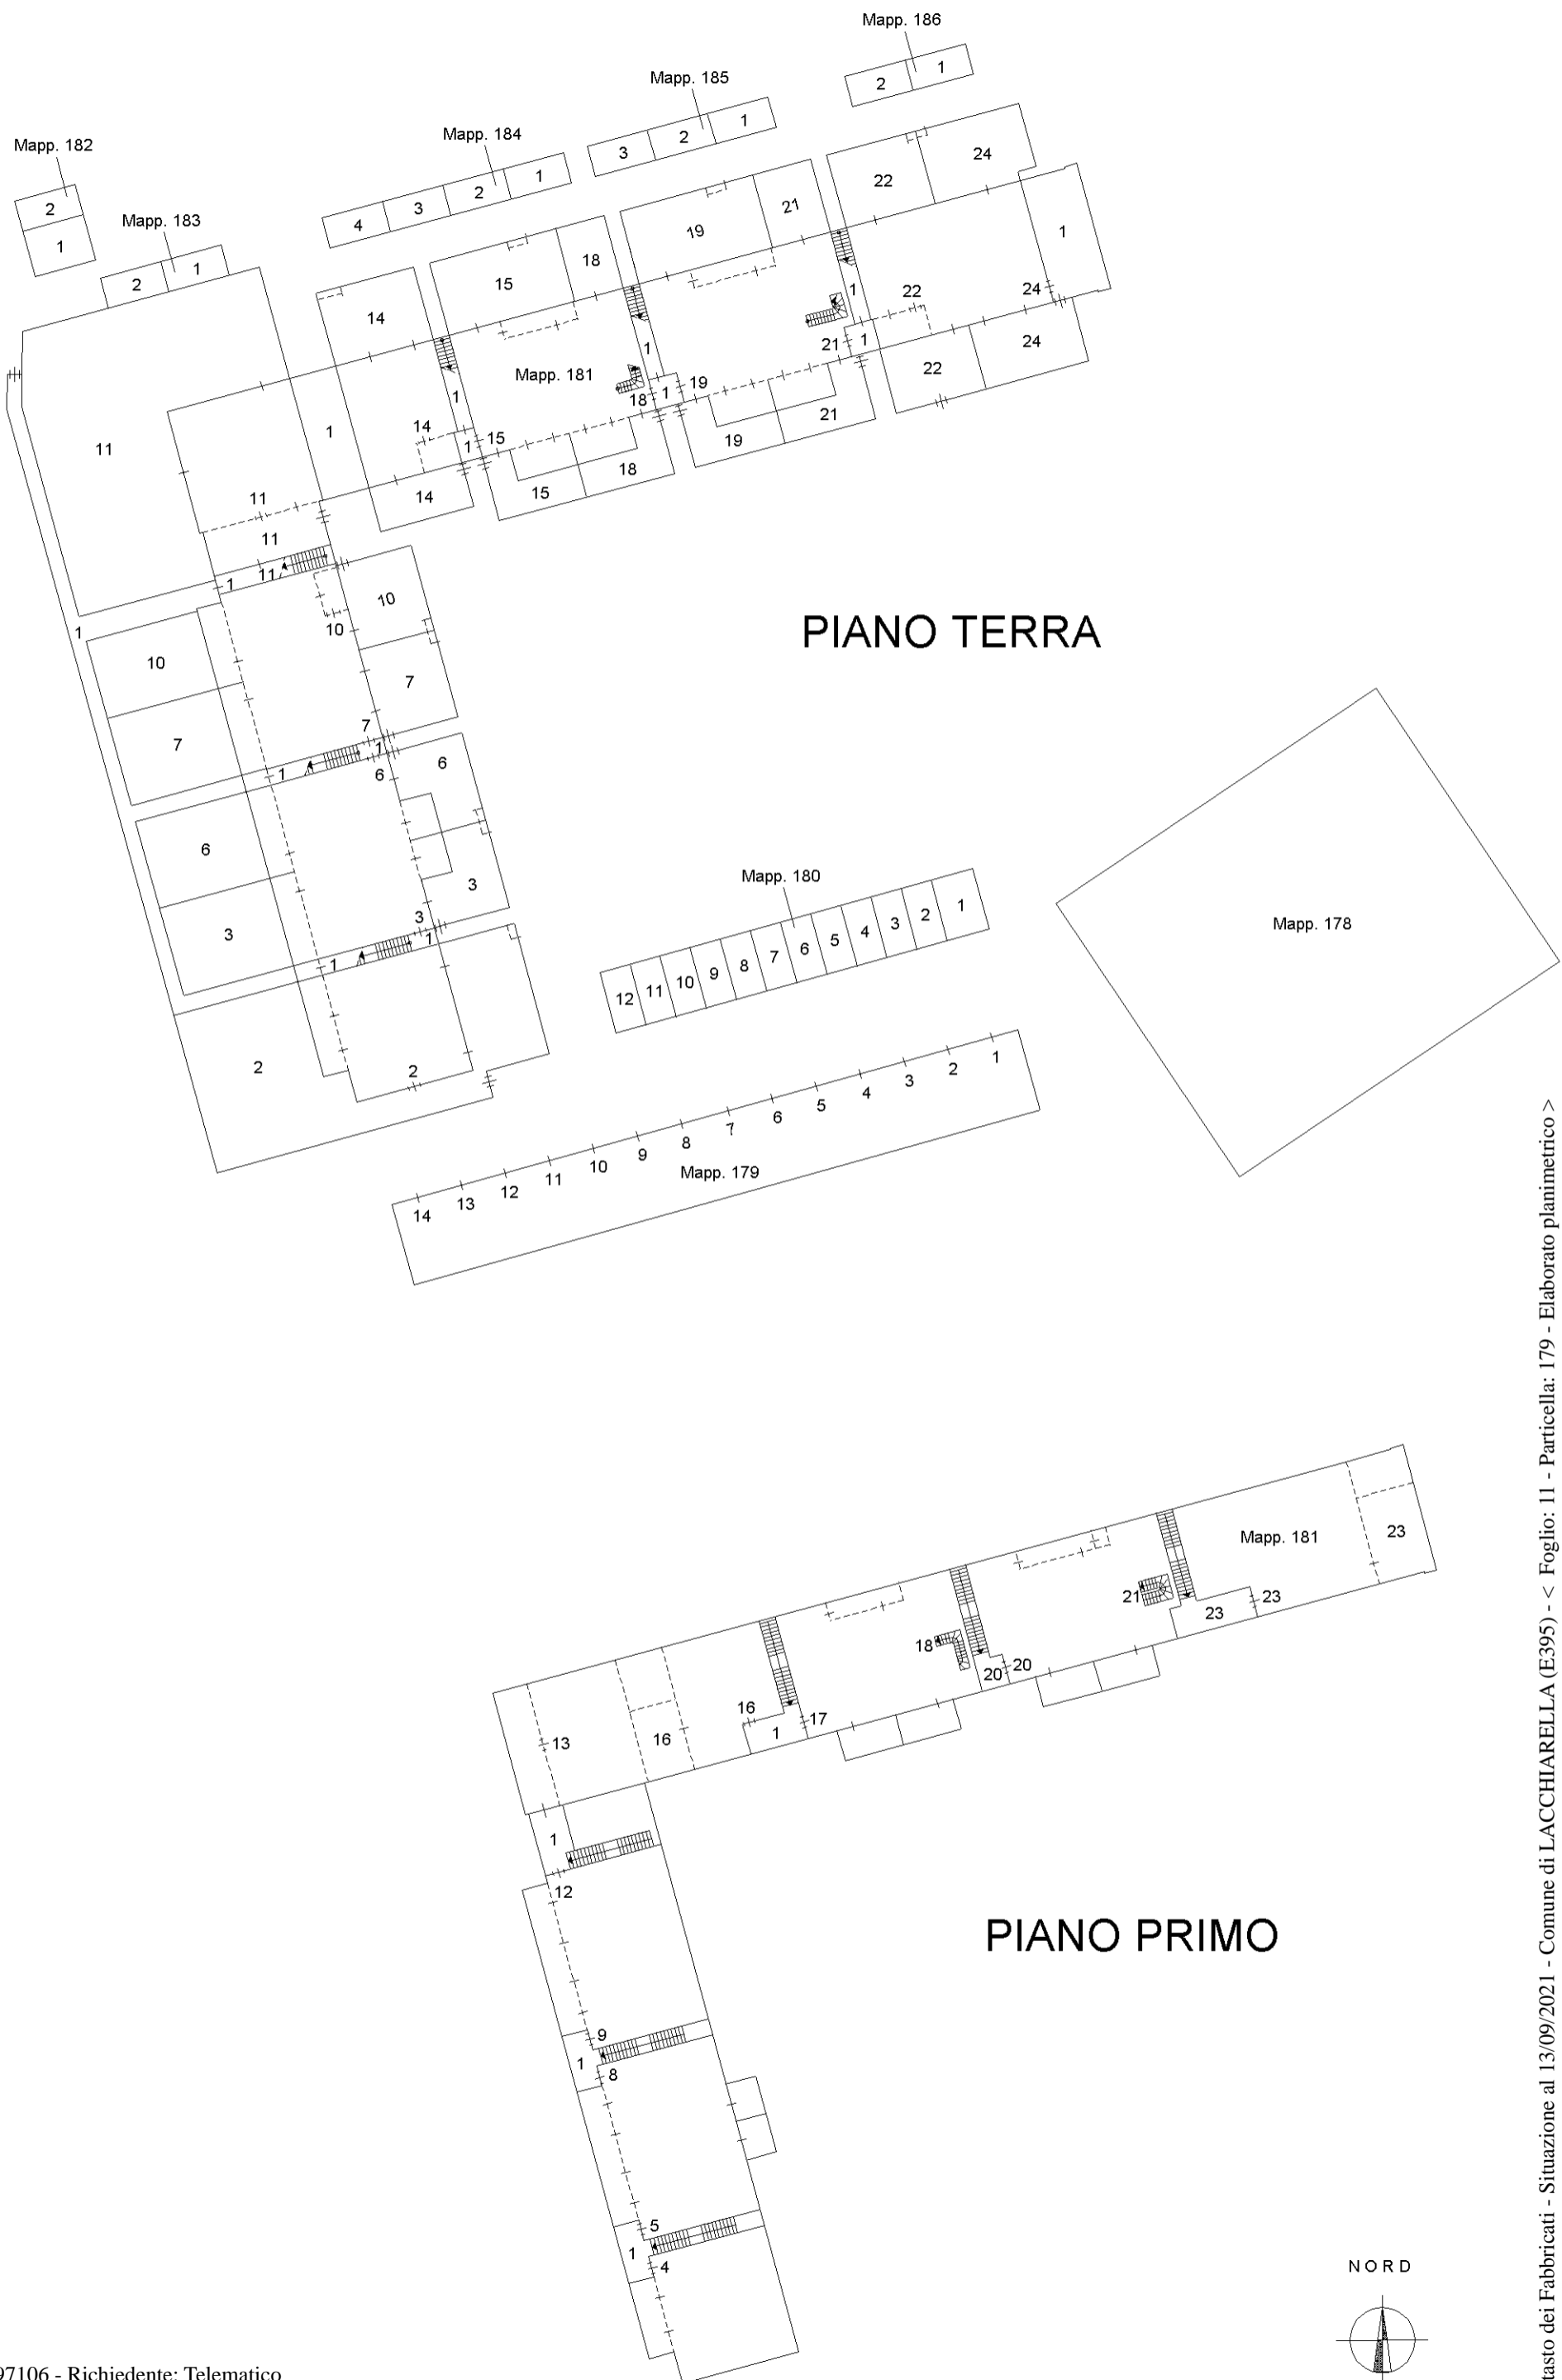

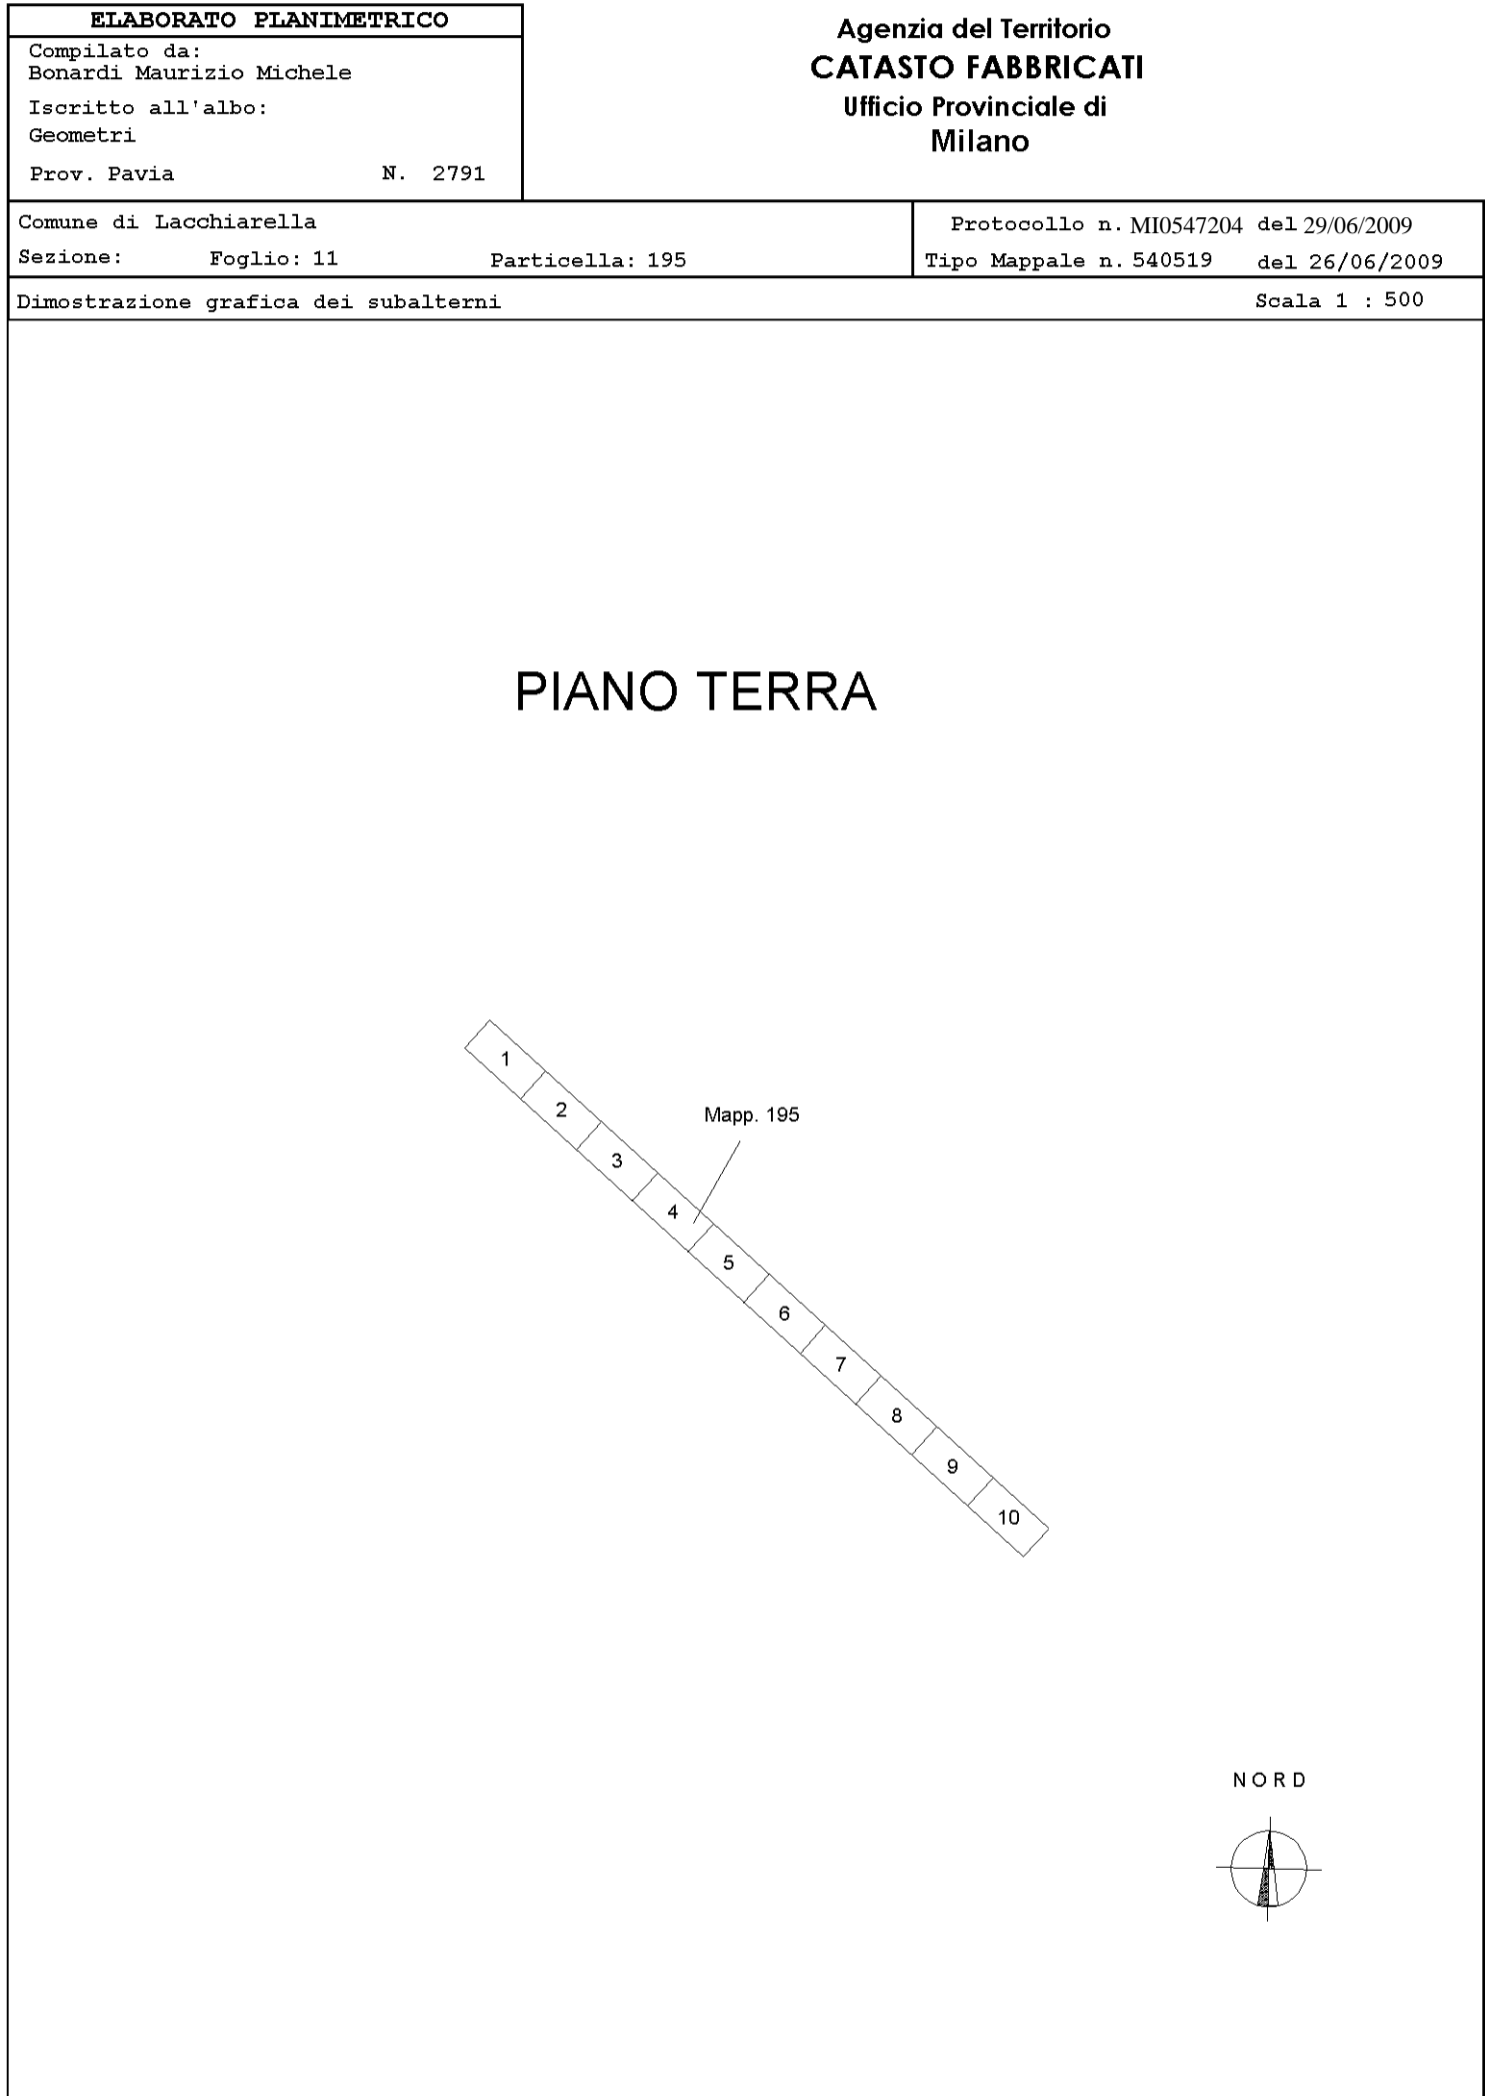


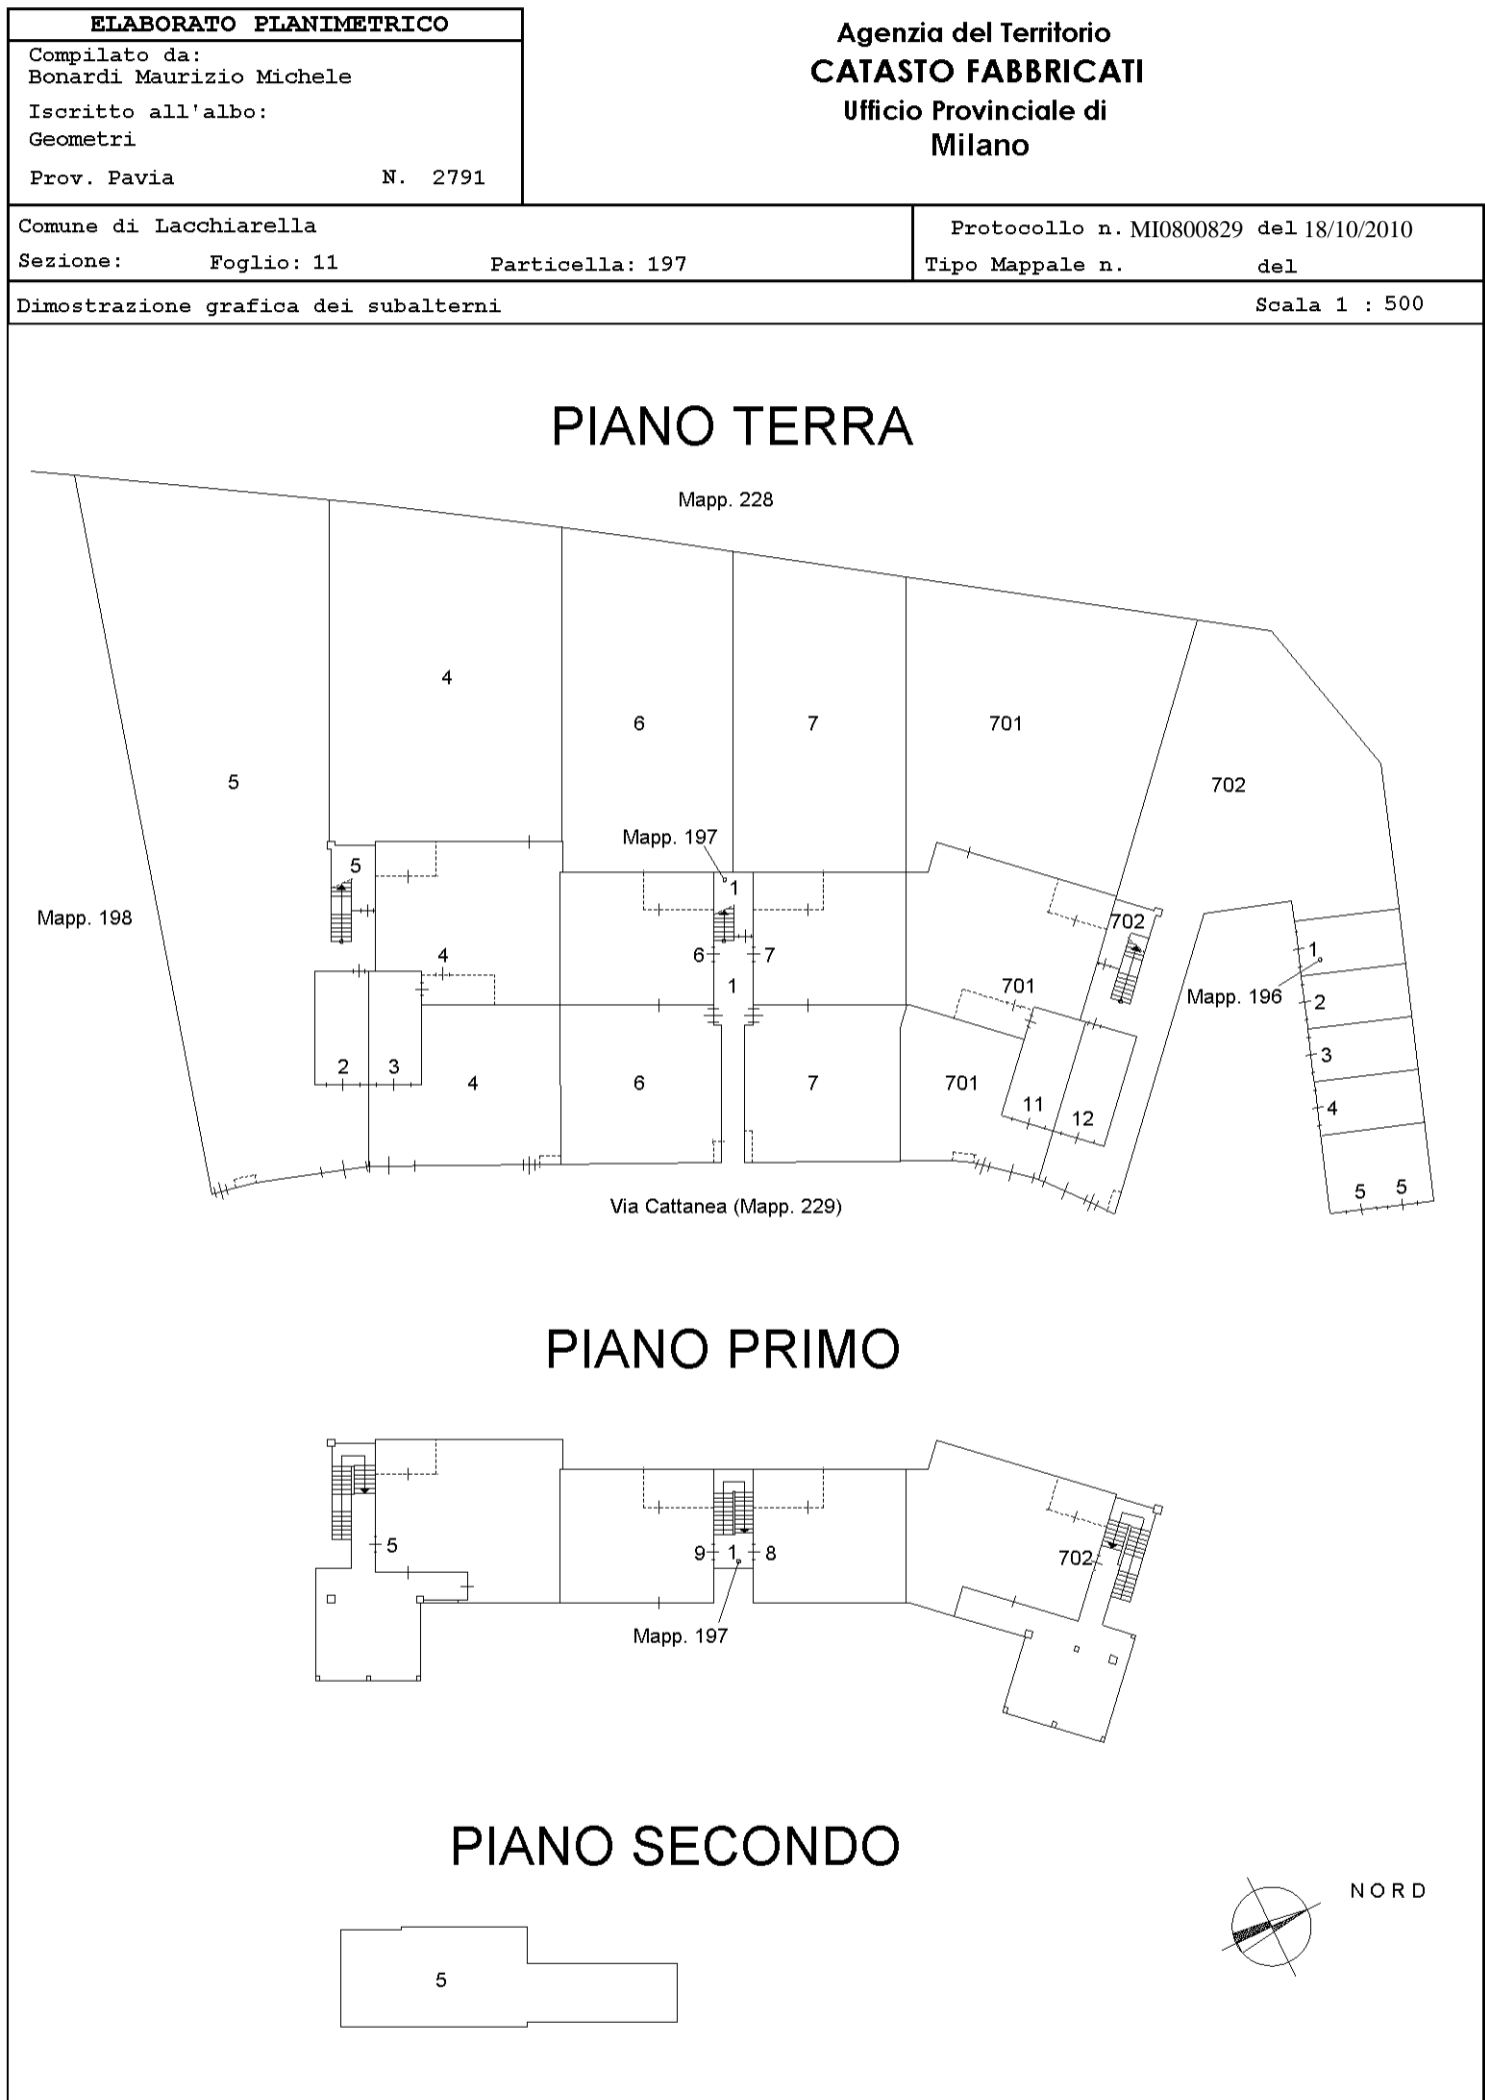

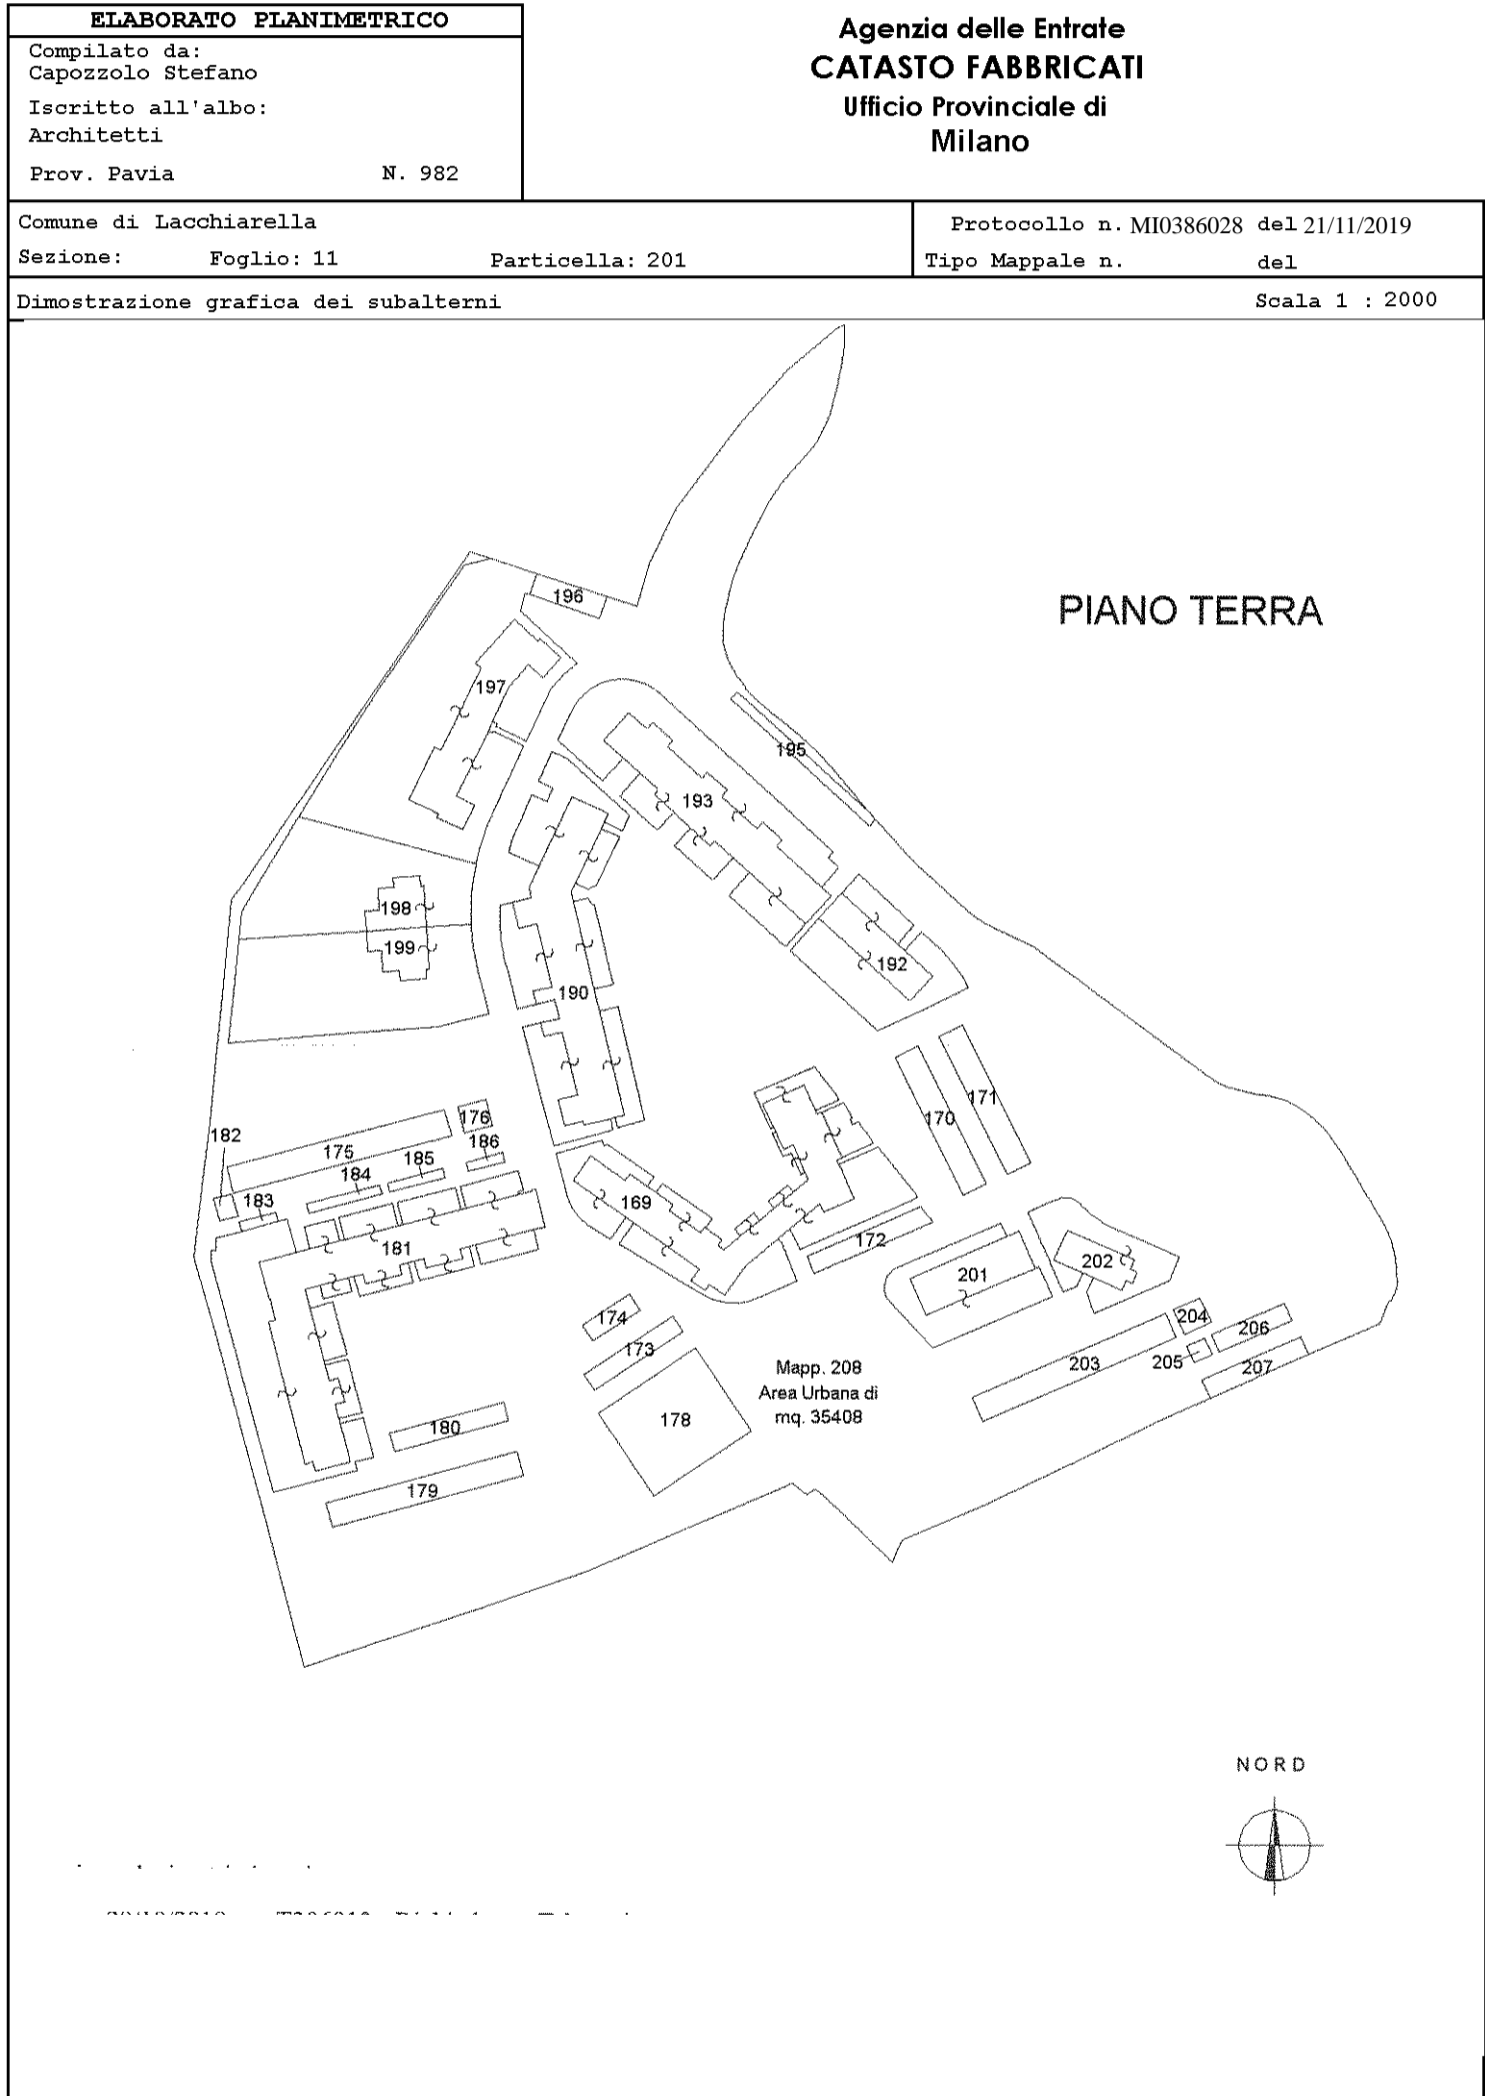

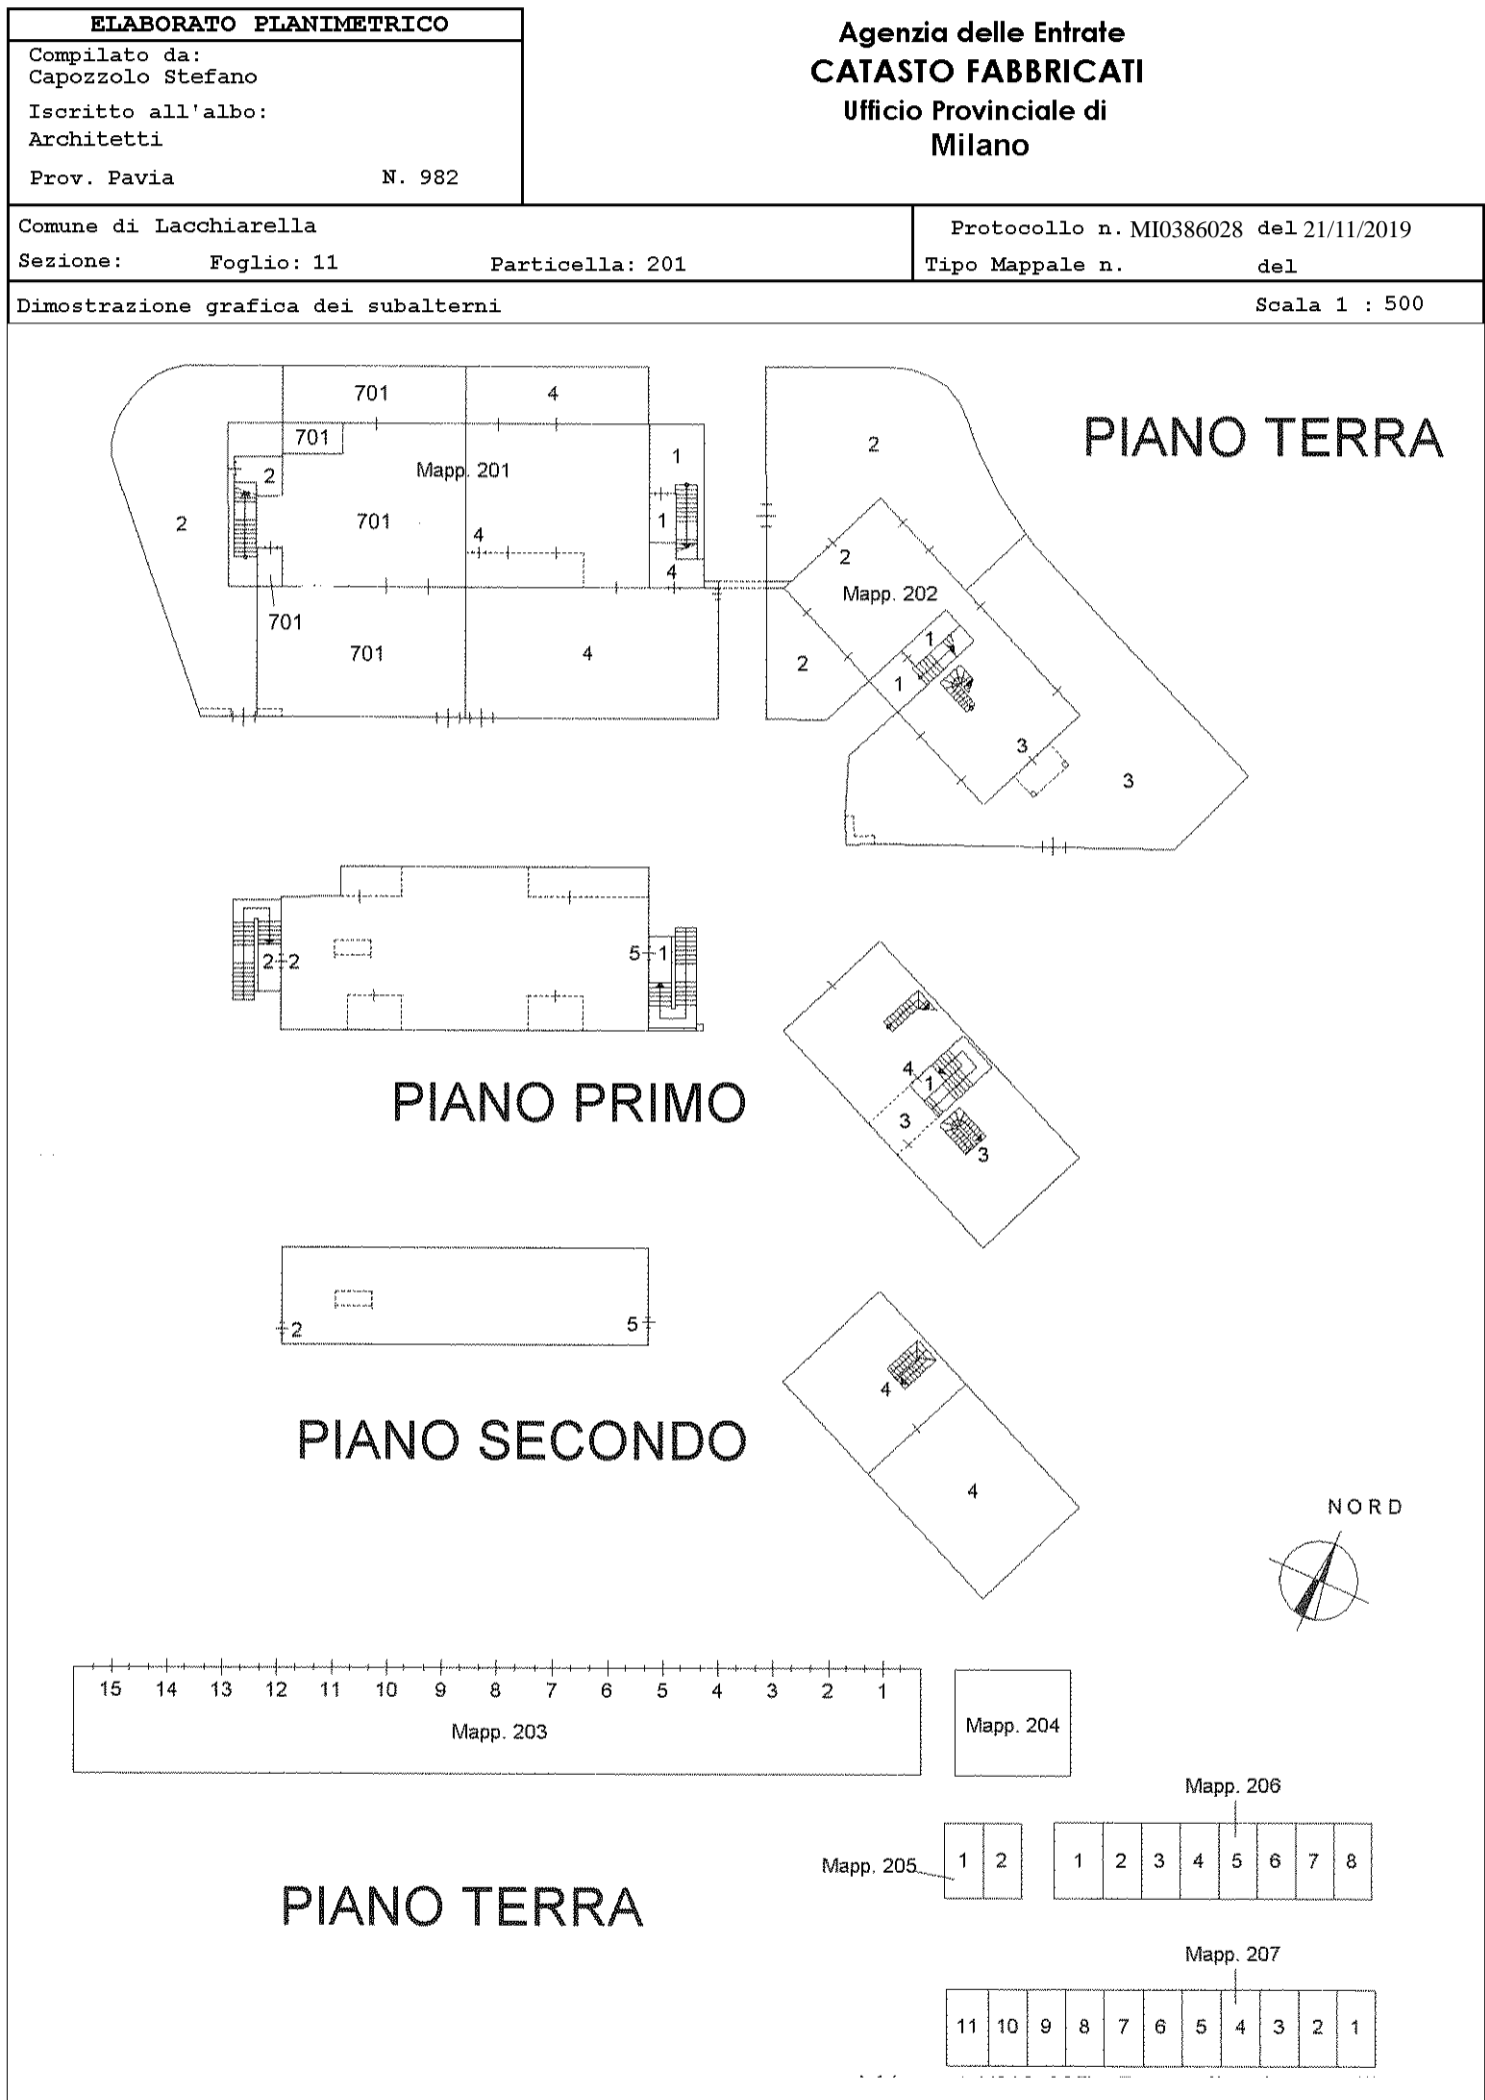

Catasto dei Fabbricati - Situazione al 13/09/2021 - Comune di LACCHIARELLA (E395) - < Foglio: 11 - Particella: 201 - Elaborato planimetrico >

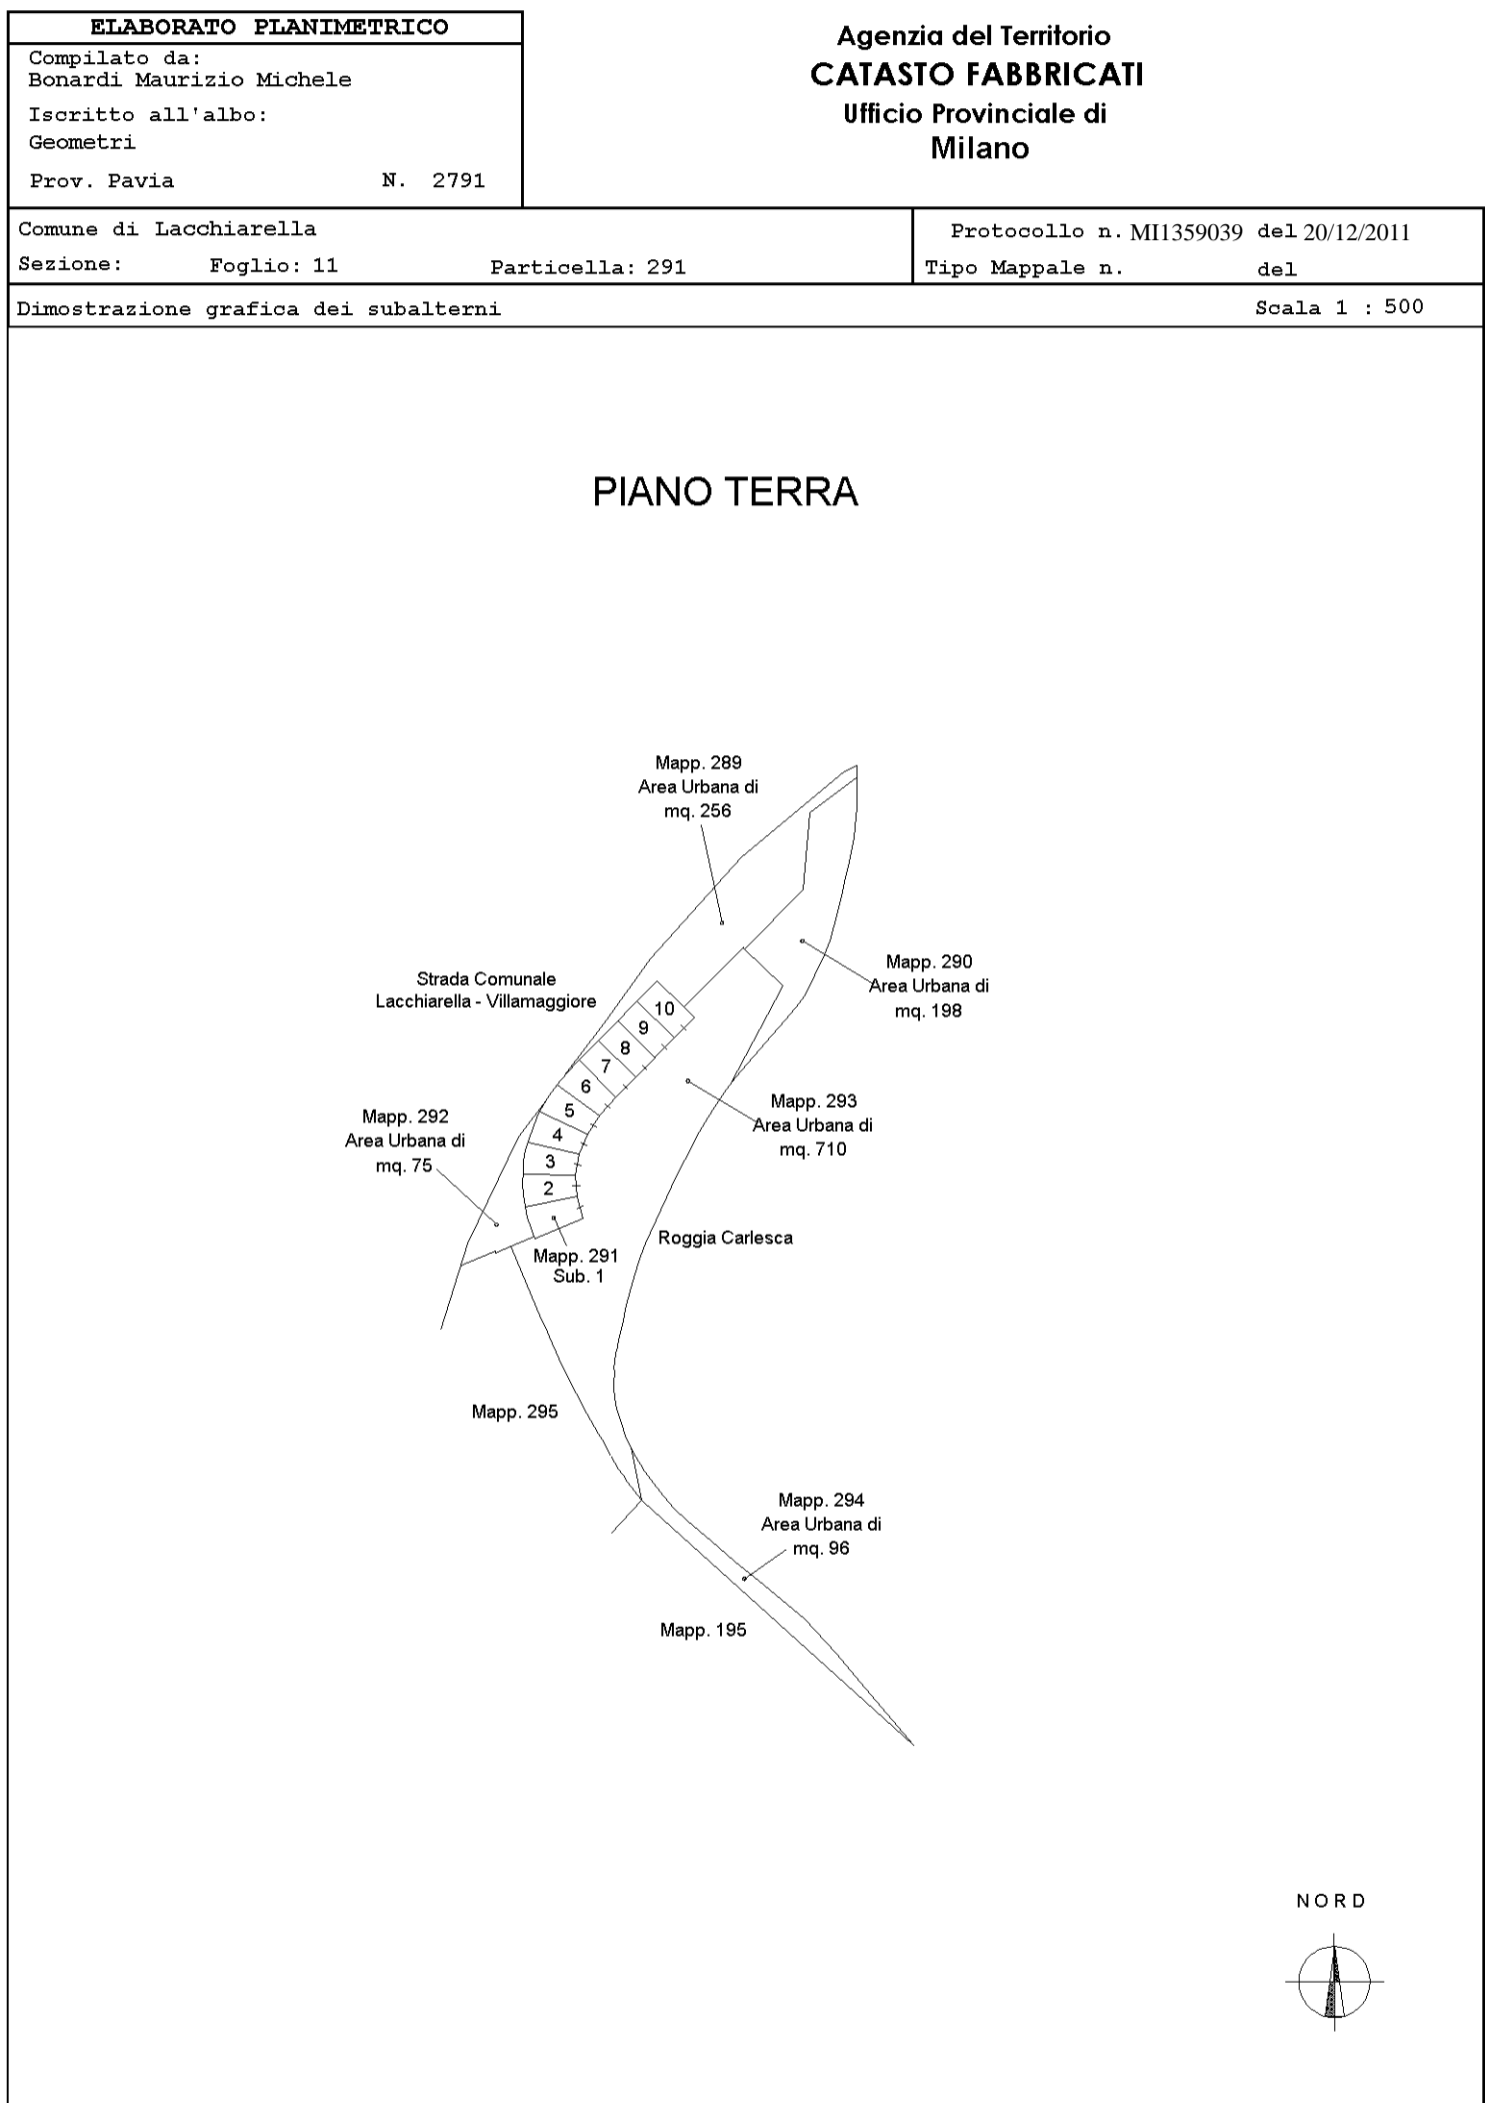


**Agenzia delle Entrate
CATASTO FABBRICATI
Ufficio Provinciale di
Milano**


ELABORATO PLANIMETRICO	
Compilato da: Este Luca	
Iscritto all'albo: Geometri	
Prov. Milano	N. 10405

Comune di Lacchiarella	Protocollo n. MI0233948 del 06/08/2021
Sezione: Foglio: 20 Particella: 349	Tipo Mappale n. del
Dimostrazione grafica dei subalterni	Scala 1 : 500


PIANO TERRA

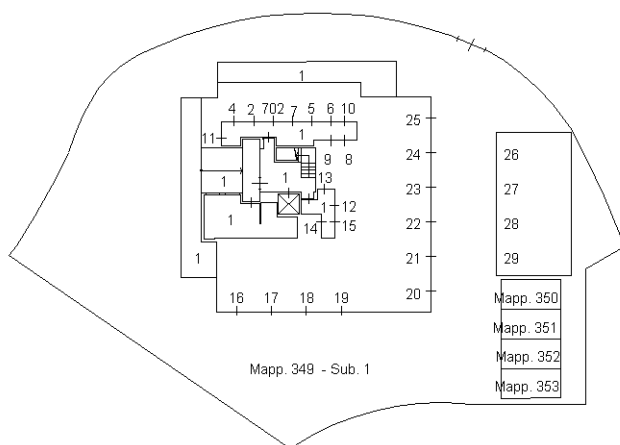


PIANO SECONDO

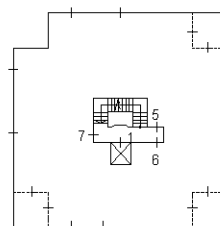


PIANO TERZO

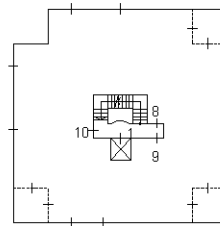

PIANO PRIMO

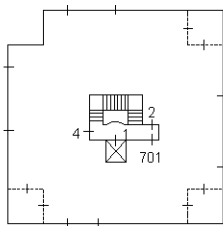


PIANO QUARTO

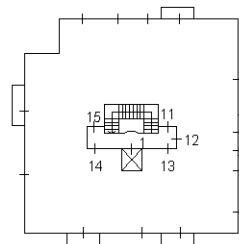


Ultima planimetria in atti

ELABORATO PLANIMETRICO	Compilato da: Zacchello Alberto Giorgio	Iscritto all'albo: Geometri	Prov. Milano	N. 10270
Comune di Lacchiarella	Sezione: Foglio: 11	Particella: 193	Protocollo n. MI0299752	del 20/06/2016
Dimostrazione grafica dei subalterni		Tipo Mappale n.	del	Scala 1 : 500

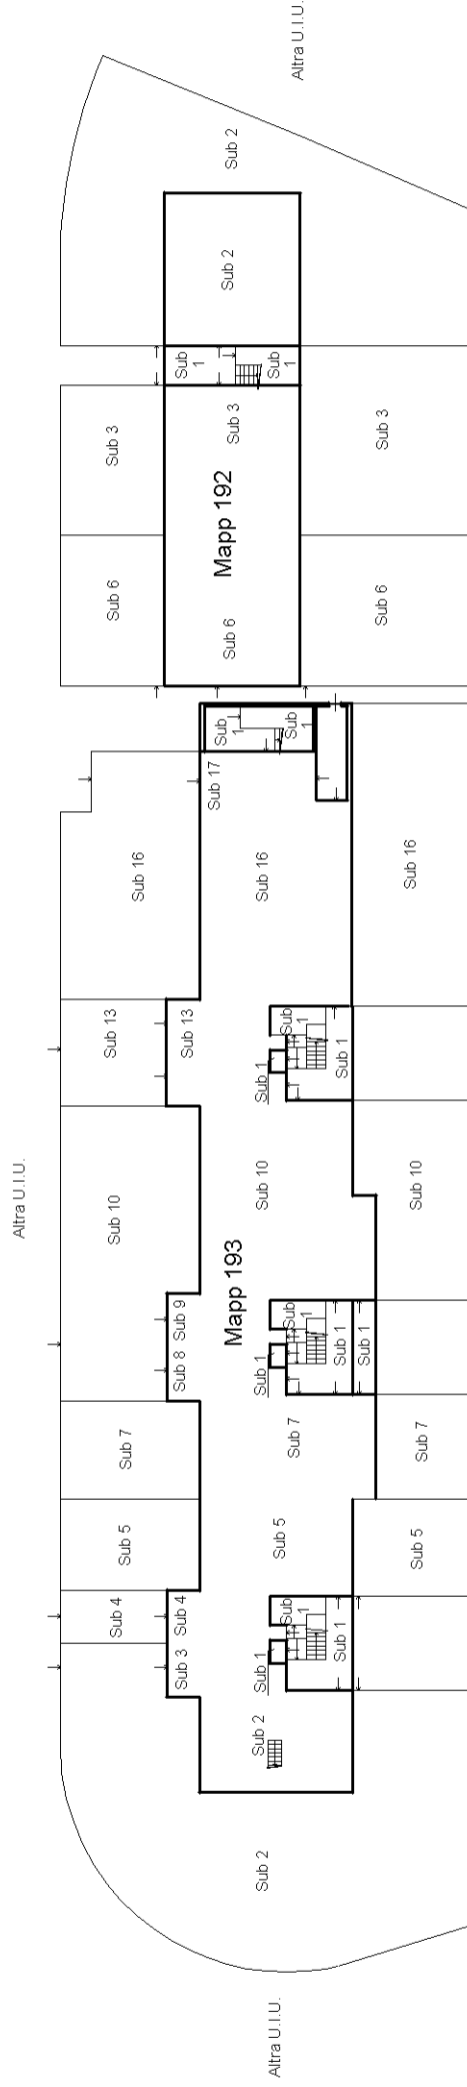


PIANO TERRA

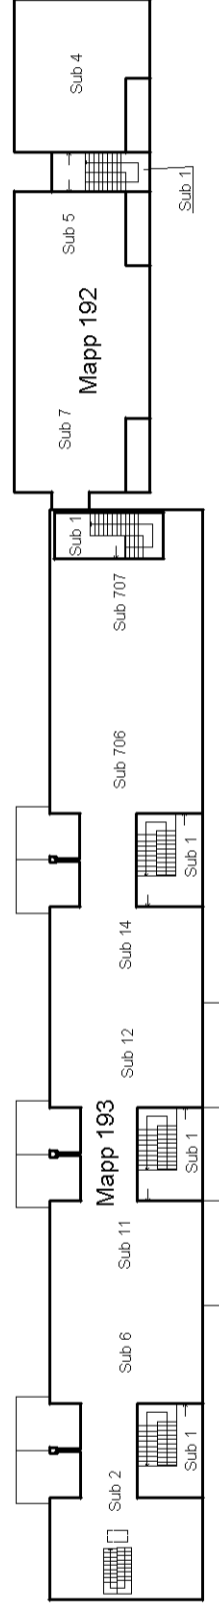

PIANO PRIMO



PIANO SECONDO
(soffitto)

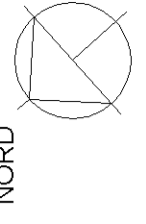



Via Cattanea

borgo villamaggiore

Via Cattanea

I Prodotti dell'Eden
Negozio di
frutta e verdura

Via Cattanea

Via Cattanea

Via delle Rogge

Via Cattanea

Via Cattanea

Oas
M
artico



2-Feb-2012 16:44
 Prot. n. T353184/2012
 Scala originale: 1:2000
 Dimensione cornice: 776.000 x 552.000 metri

Comune: LACCHIARELLA
 Foglio: 11

E=1514000

Particella: 169

**Agenzia del Territorio
CATASTO FABBRICATI
Ufficio Provinciale di
Milano**

Dichiarazione protocollo n. MI0538529 del 14/09/2006

Planimetria di u.i.u. in Comune di Lacchiarella

Via Delle Rogge

civ. 32

Identificativi Catastali:

Sezione:

Foglio: 20

Particella: 349

Subalterno: 16

Compilata da:

Bonardi Maurizio Michele

Iscritto all'albo:

Geometri


Prov. Pavia

N. 2791

Scheda n. 1

Scala 1:200

**PIANO TERRA
H=2.75**

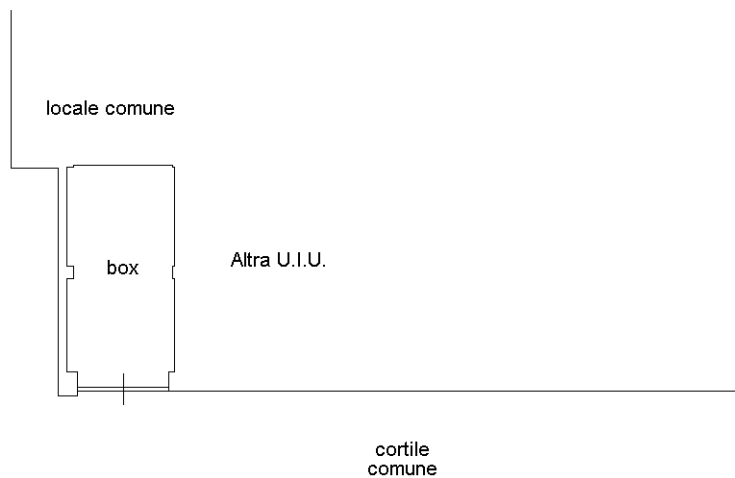

NORD



Ultima planimetria in atti