

Agenzia delle Entrate
CATASTO FABBRICATI
Ufficio provinciale di
Napoli

Dichiarazione protocollo n. **NA0463357** del **18/12/2017**
Planimetria di u.i.u. in Comune di Casoria
Via Sannitica civ. SNC

Identificativi Catastali:
Sezione:
Foglio: 1
Particella: 137
Subalterno: 1


Compilata da:
Russo Alberto
Iscritto all'albo:
Geometri
Prov. Napoli N. 7359

n.1 Scala 1:500

Piano Terra


Piano Primo
H = 2,90 m

Altra U.I.U.

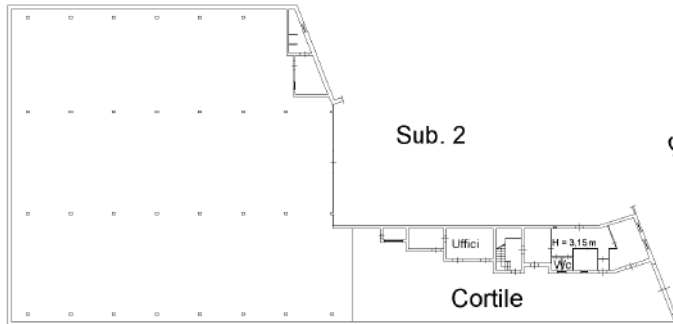

Altra U.I.U.

S.S. Sannitica

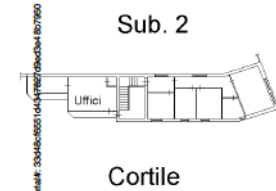

Firma Di PANCO LUIGI Emesso Da: ARBAPEC S.P.A. NG CA 3 Serial: 034626055 (4547927)doc04-07050

