


RILIEVO

PLANIMETRIA  
Piano 4°attico

Scala 1:50

(F)

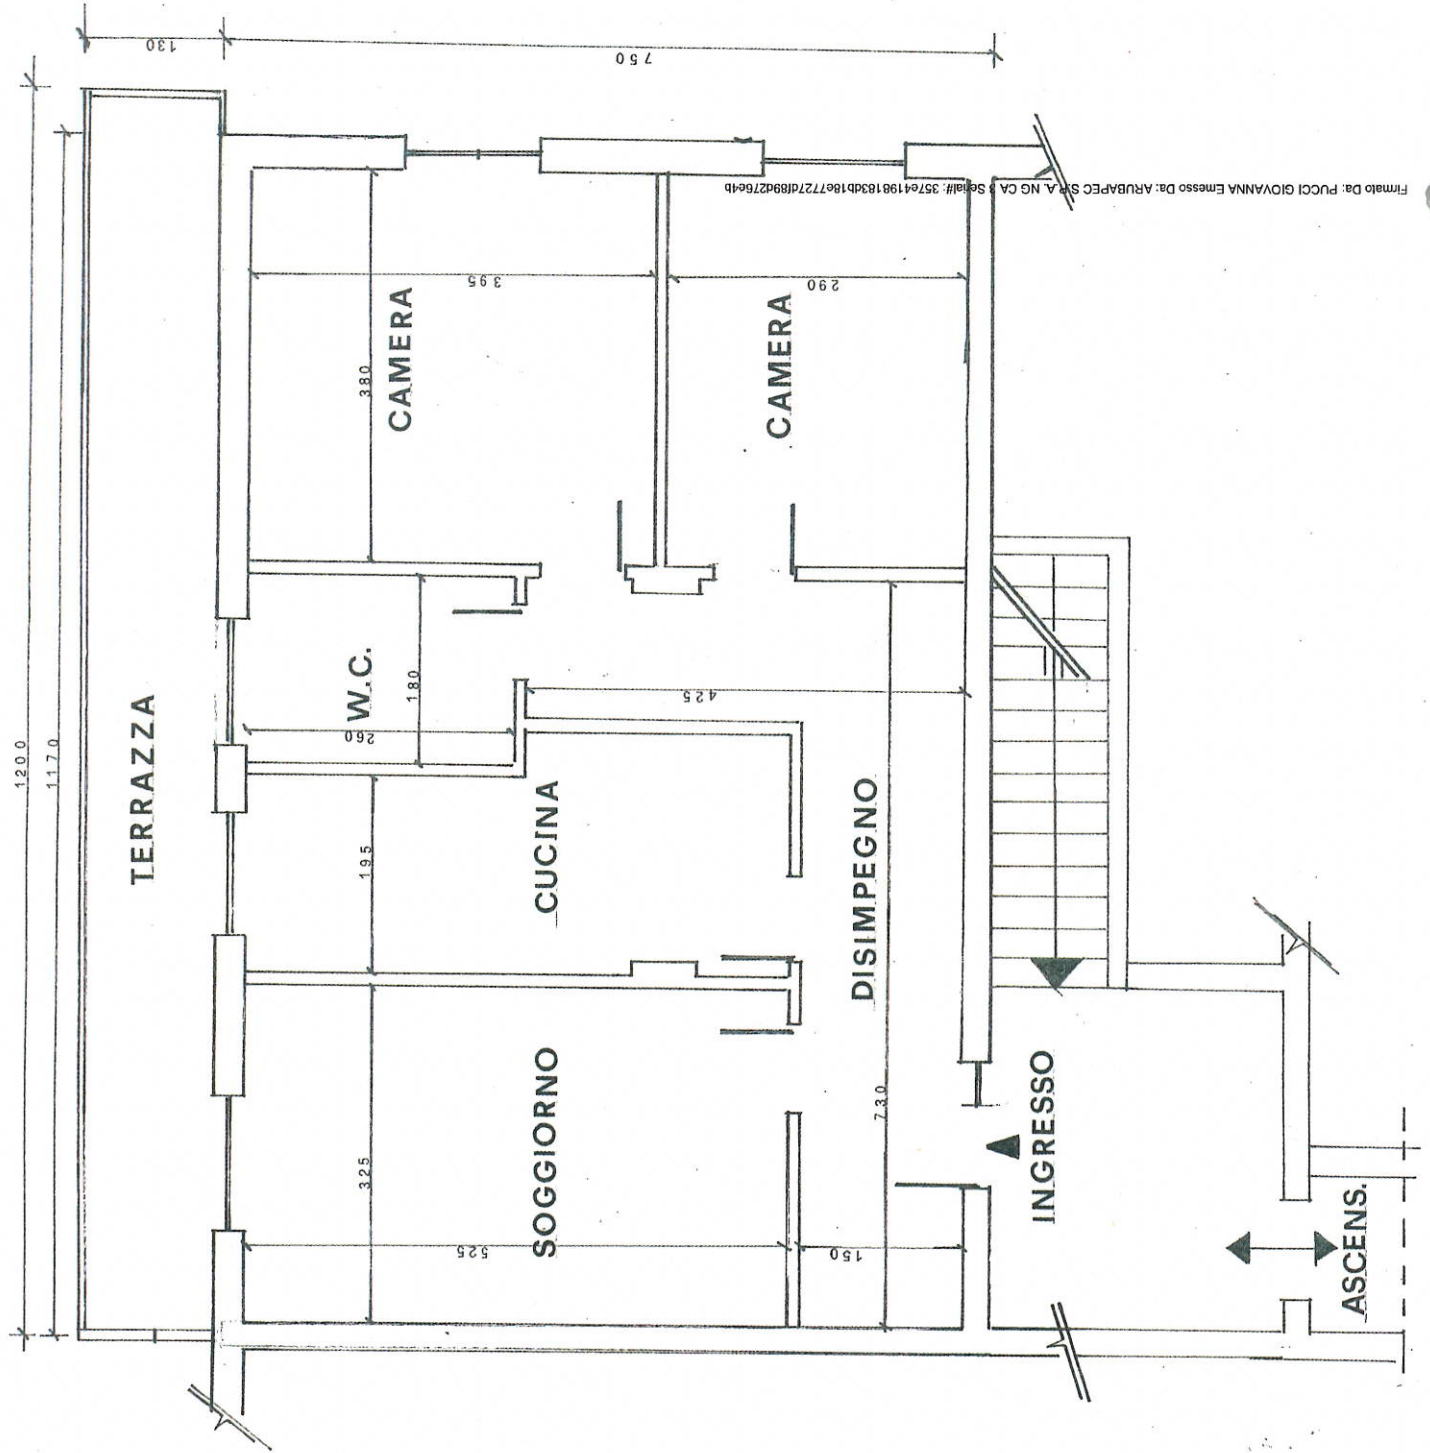

Firmato Da: PUCI GIOVANNA Emesso Da: ARUBAPEC S.p.A. NG CA. 357641981830b18e7727d189d2764b

