



PIANO PRIMO

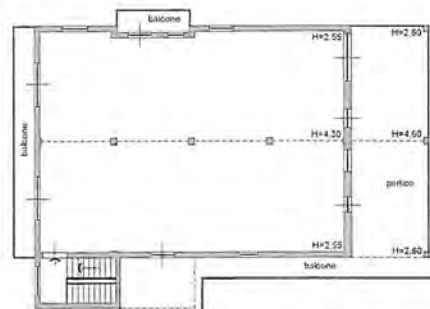

PIANO SECONDO

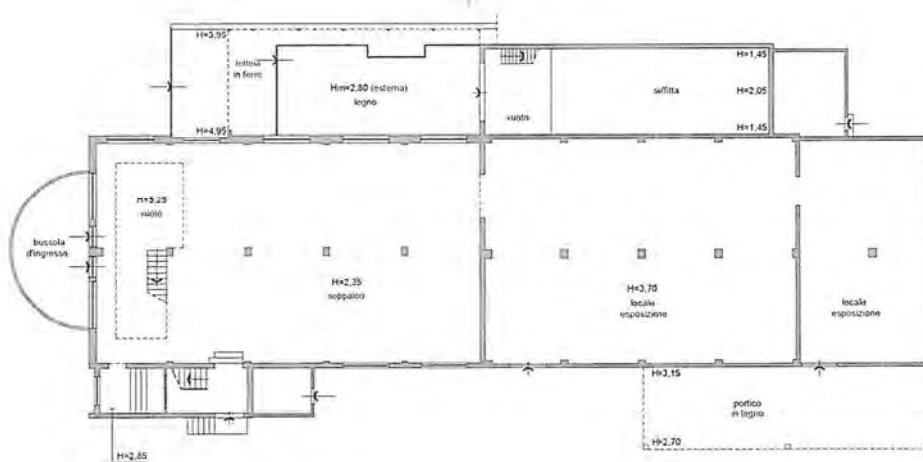

PIANO TERRA



TRIBUNALE DI MASSA RCP 03_2018
 Studio Sengari Dott. Alessandro Fiorini Commissione Giudiciale Court Masso Linatep
 Immobile: C/A adibito ad esposizione mobile ed arretrario
 Rif. AA Unione Comune di (COPANNA NAO)
 Loc. Terranova, Via Dei Crampi 15
 Data istruttoria 27/04/2018 Data redazione dima 21/11/2018
 Oggetto: Riparto esentente
 Mappa e scala: 1:2000
 Carta base: 1:1000 Cont. Mario Monti



A/B mansarda-primo al terreno
particella 298.



Via G. Galilei



TRIBUNALE DI MASSA RCP 00_2018
 Giudice Delegato Dott. Alessandro Comas
 Relatore Immobile: C.A. adito all'iscrizione immobiliare ed altre dimissioni
 Rif. A/4 Cessione Comune di CICCARA (RM) loc. Tenassa, Via Dei Cerretti 15
 Data sopralluogo 21.09.2018 data restituzione rilievo 21.11.2018
 Oggetto: area a massa 8088 1:2000 e piano espositore
 scala 1:200 Geom. Marco Notti
 C. opera fotografica 8088 1:200