

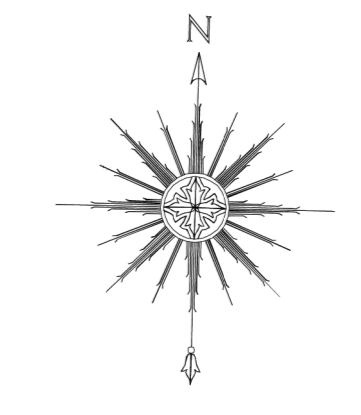
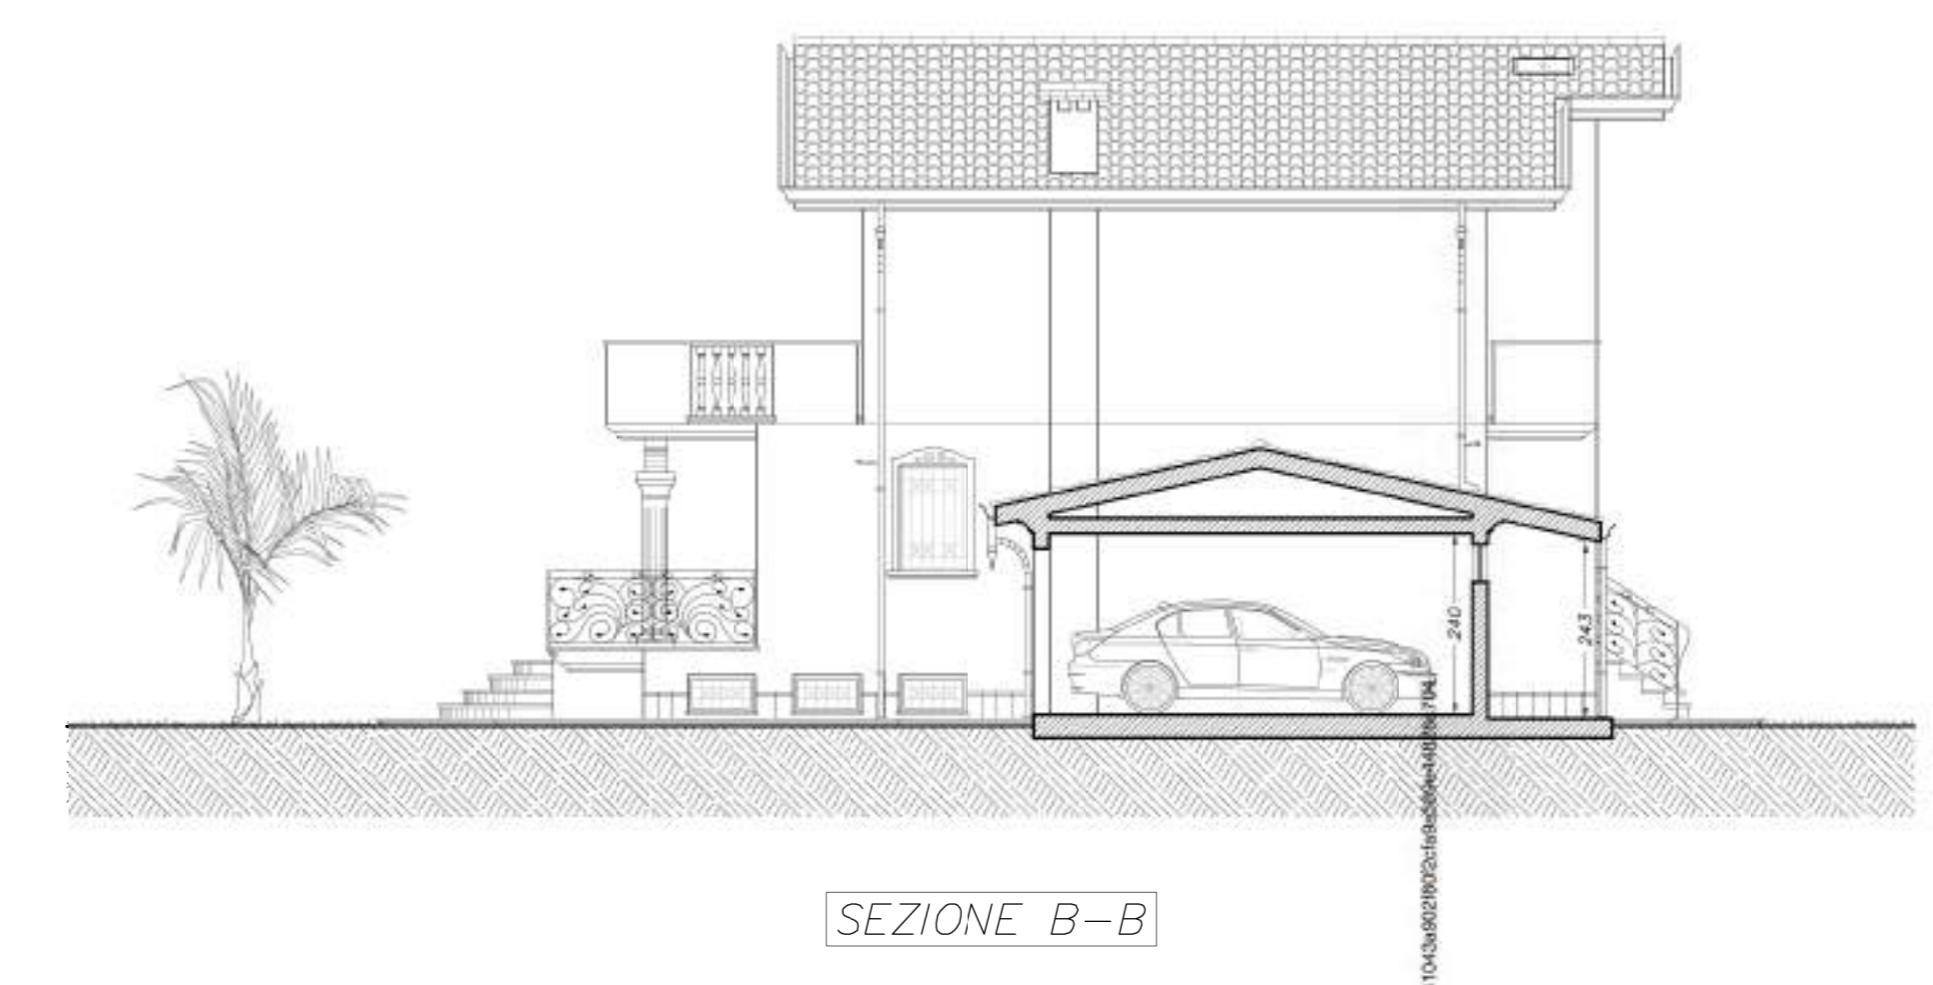
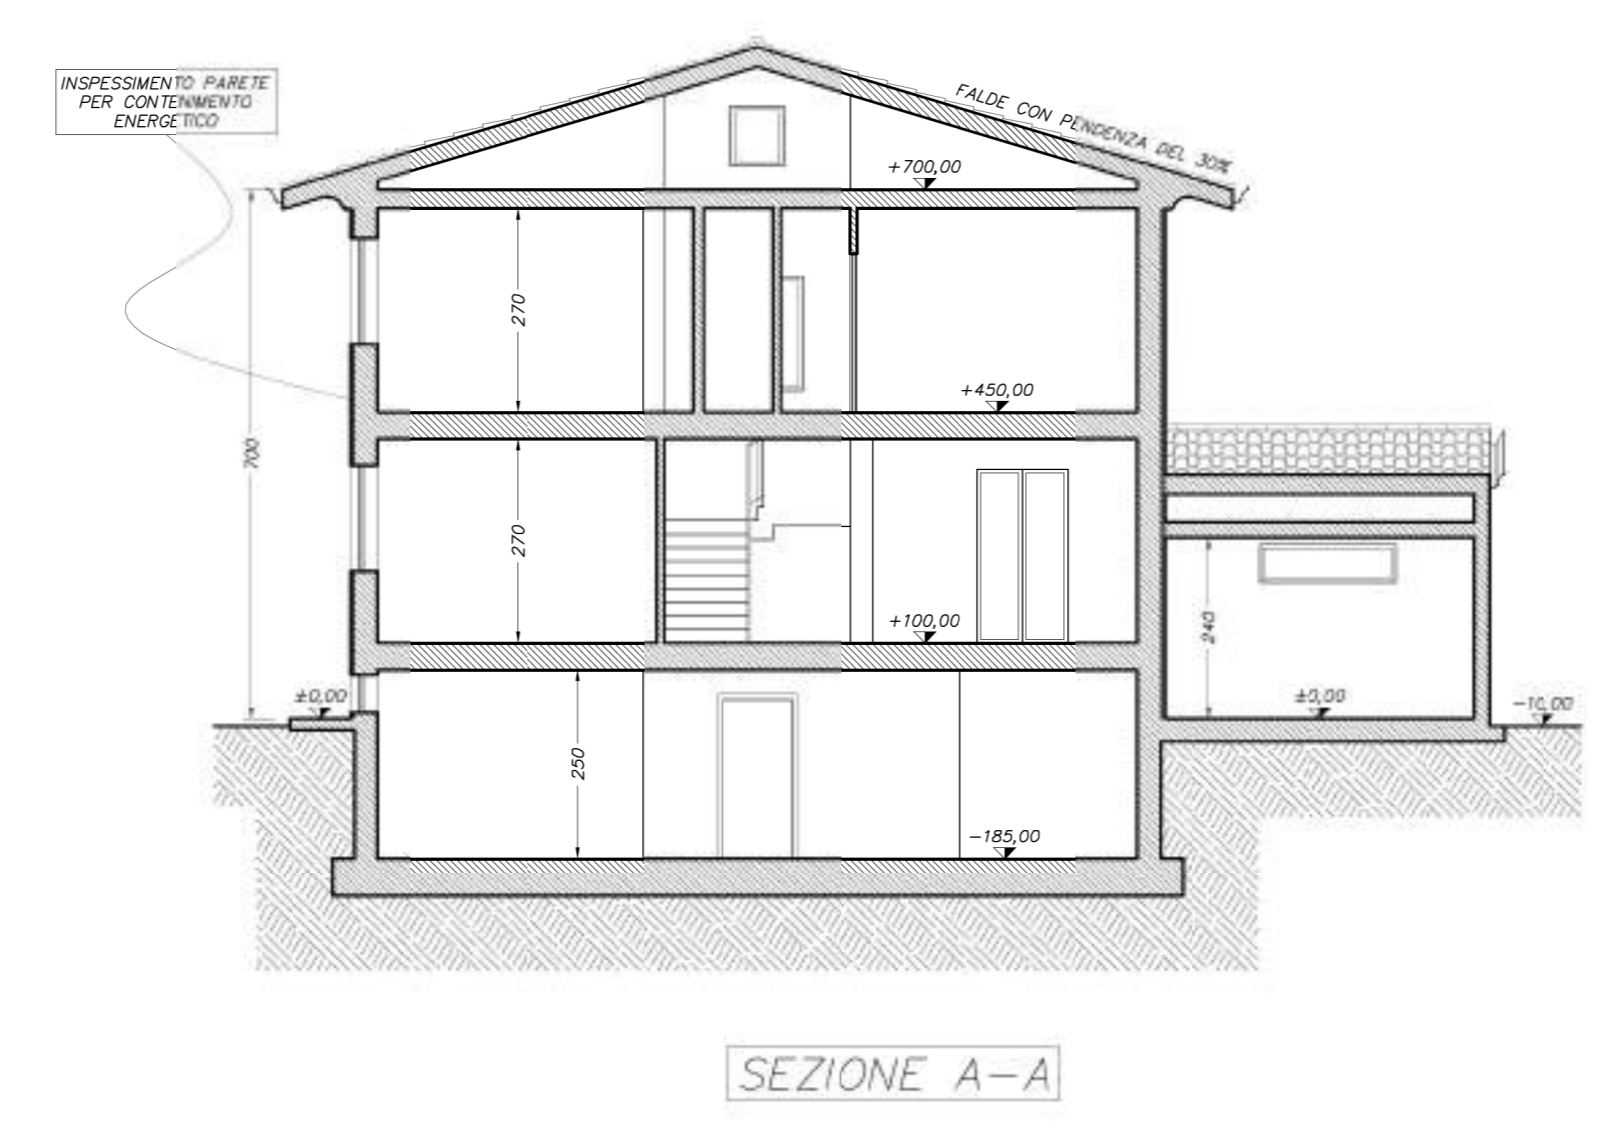
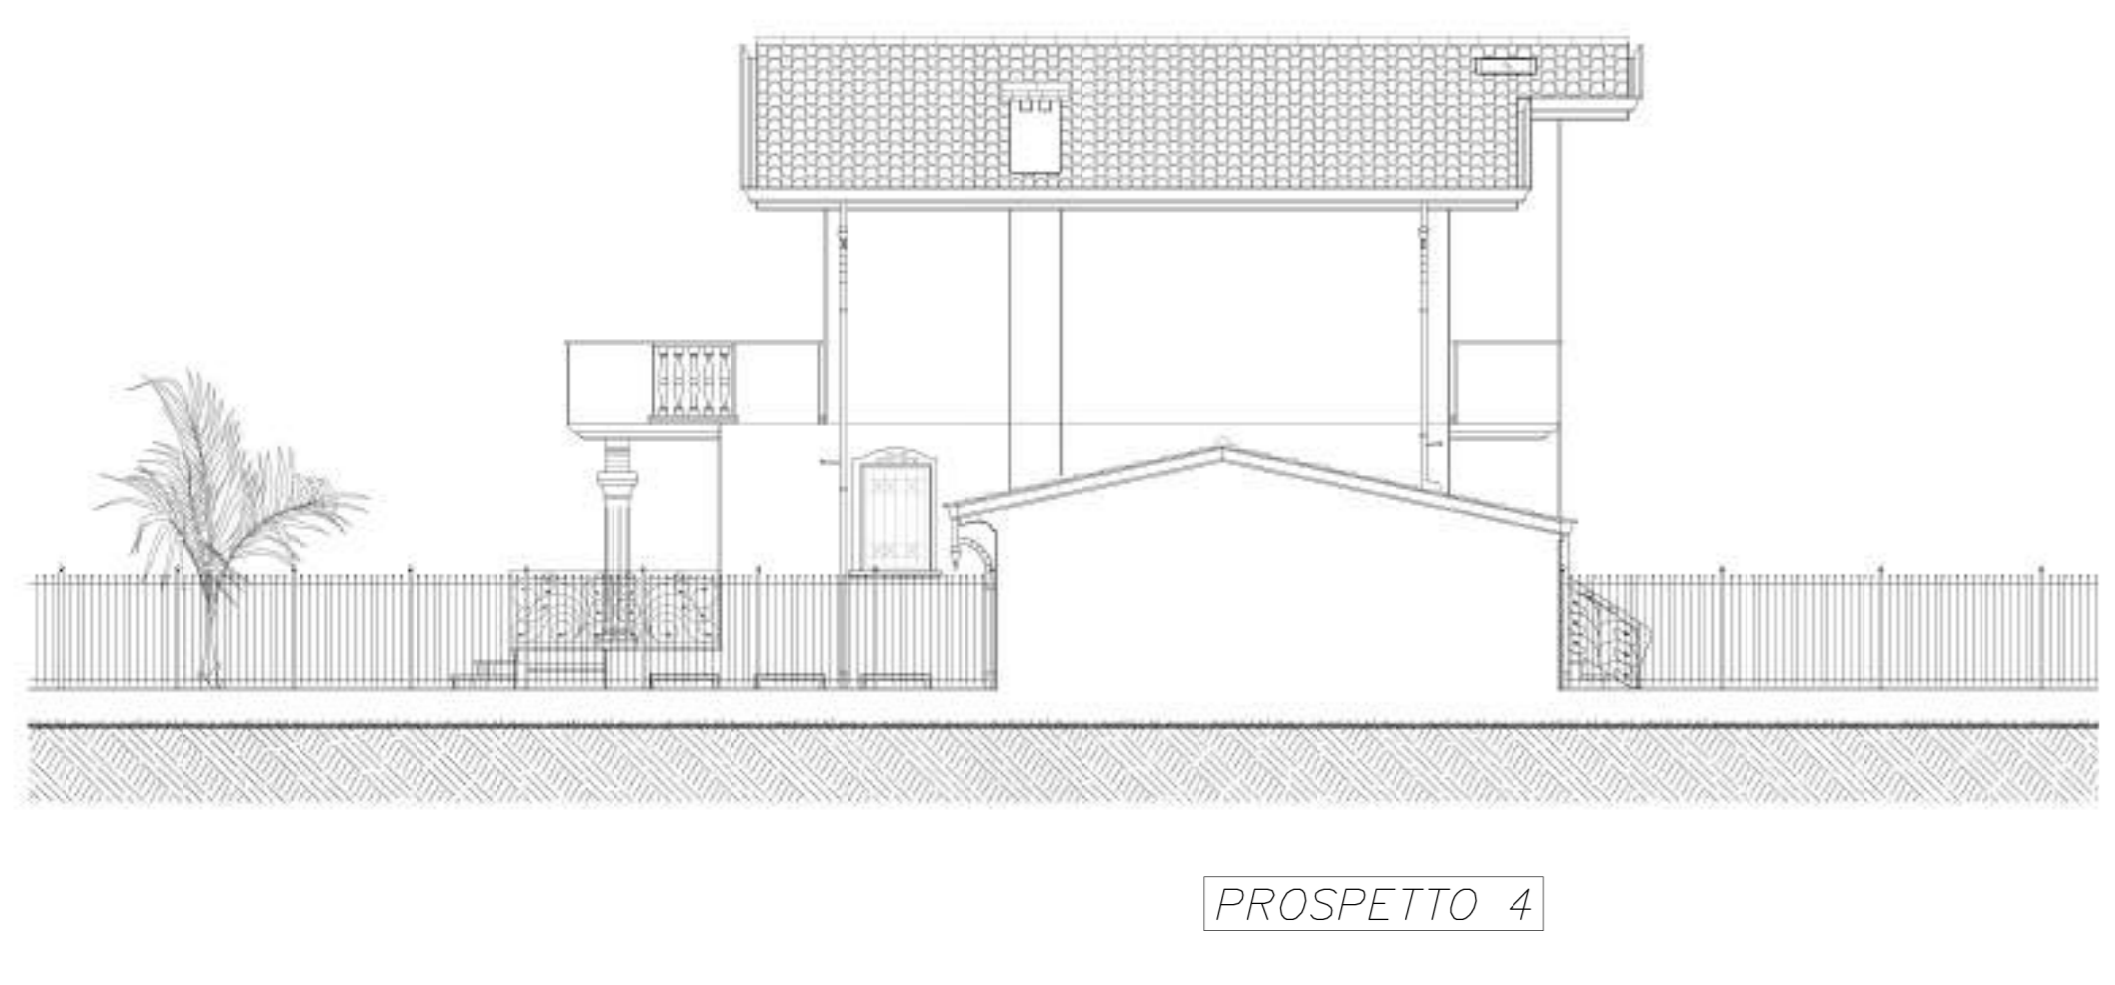
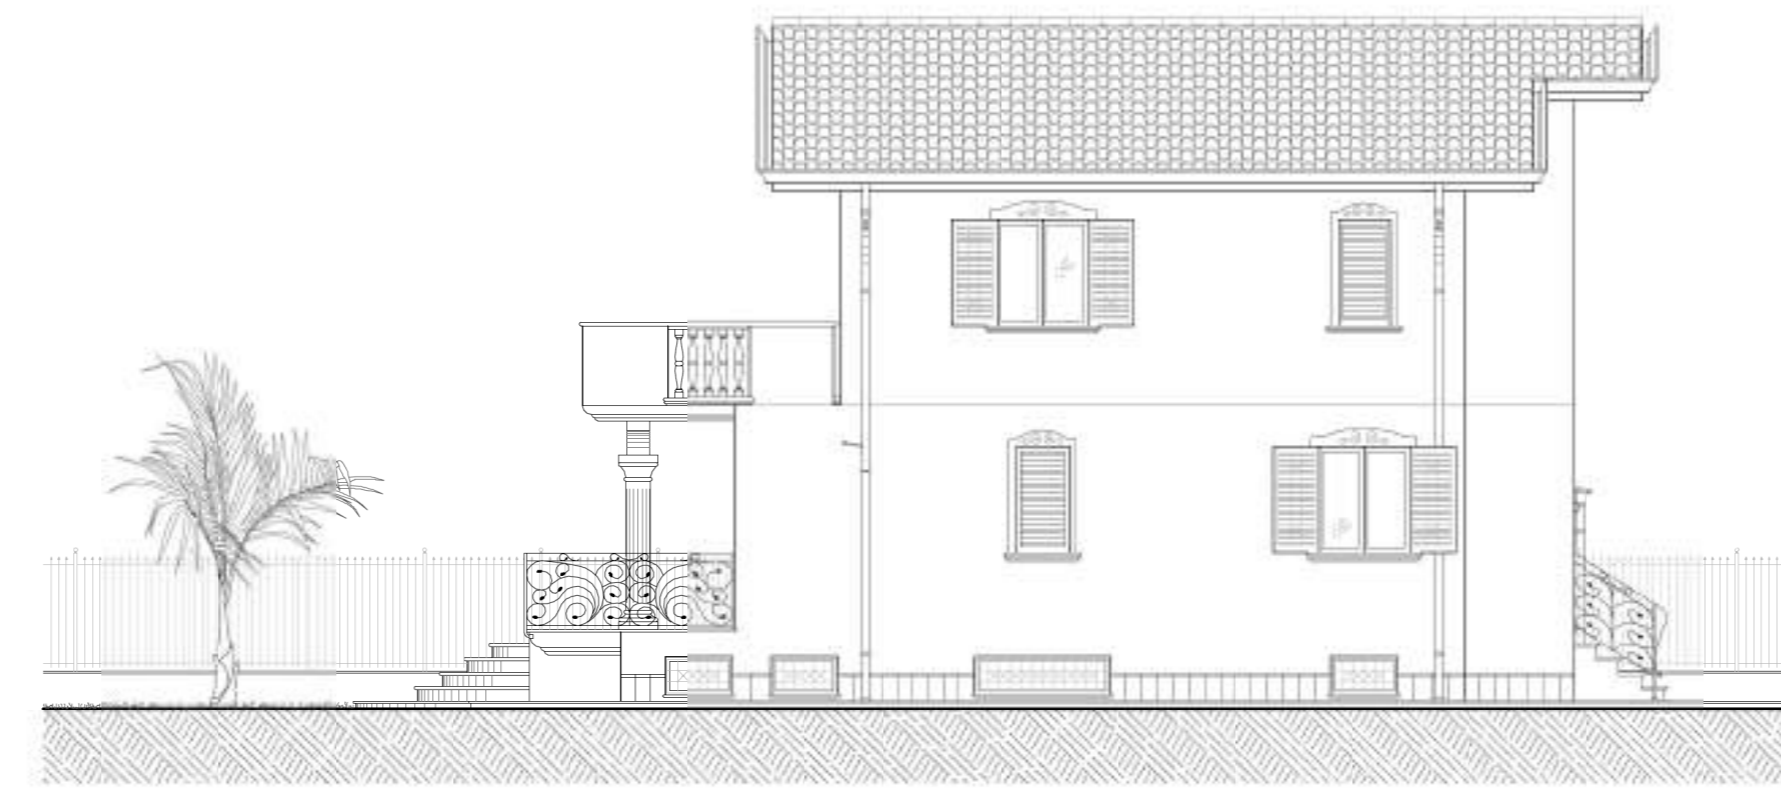
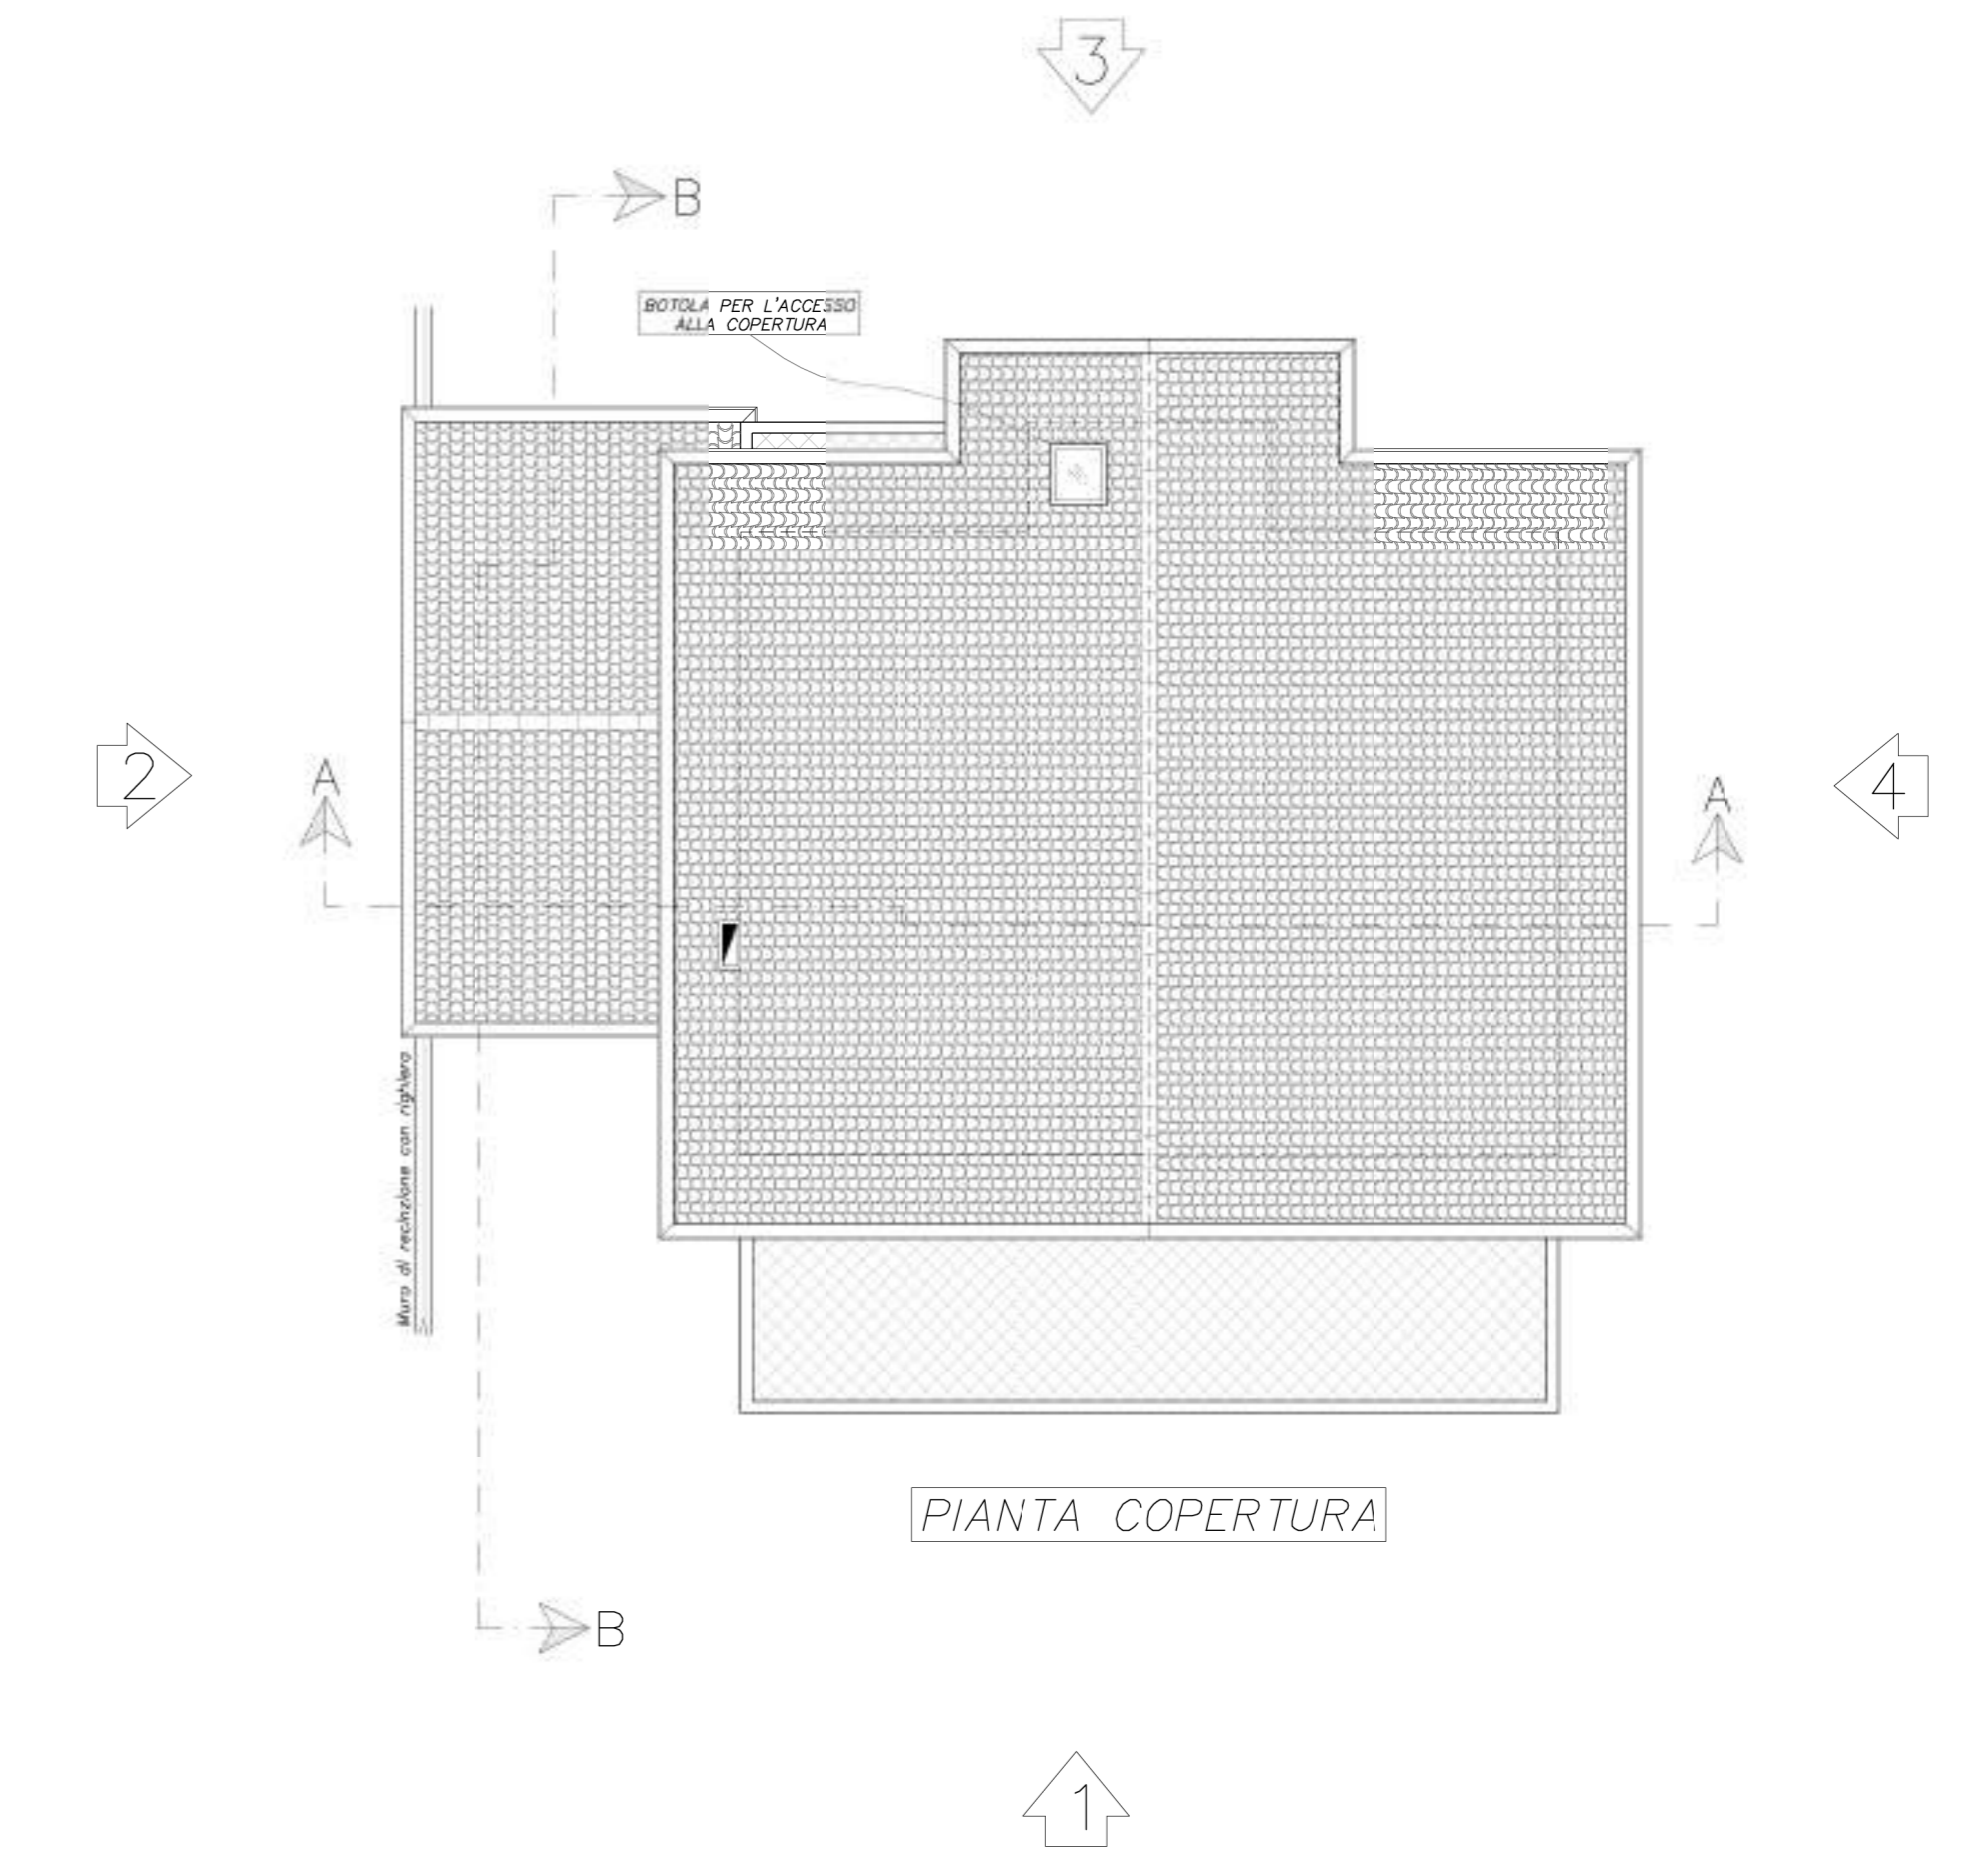
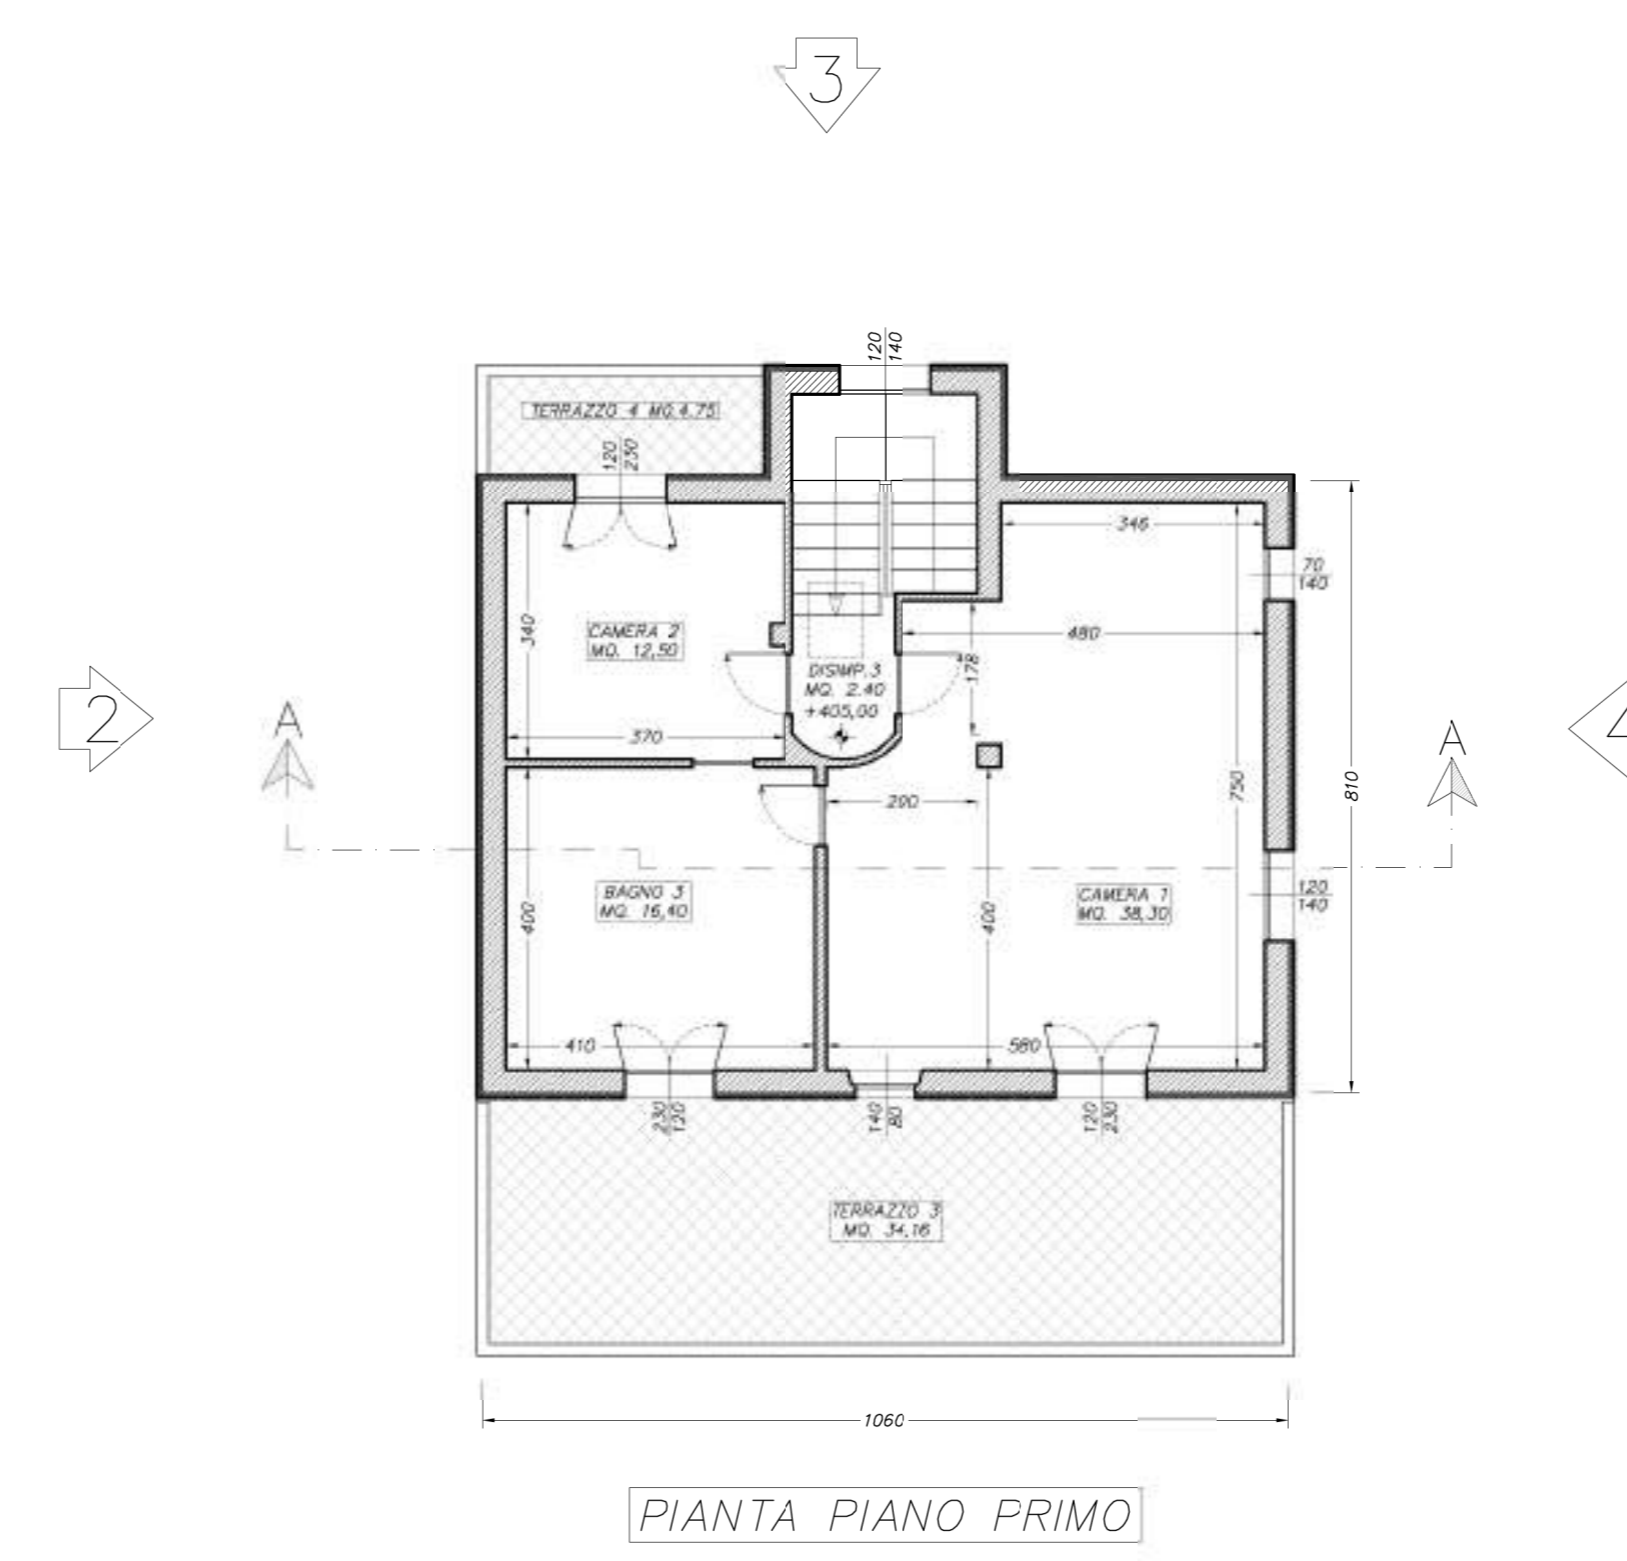







DESTINAZIONE D'USO	S.U.	S.N.R.	SUP. COP.	H	VOL.	SUP. FIN.	RAPP. ILLUM.	RAPP. MIN.
Cantina	—	78,65	—	—	—	7,20	—	—
Lavanderia	5,20	—	—	—	—	—	—	—
Disimpegno	1,05	—	—	—	—	—	—	—
Locale tecnica	—	7,50	—	—	—	0,90	—	—
Piano Seminter.	6,25	86,15	121,50	1,00	121,50	—	—	—
Ingresso	2,31	—	—	—	—	—	—	—
Soggiorno	46,00	—	—	—	—	1,61	—	—
Cucina	13,40	—	—	—	—	4,44	—	—
Disimpegno 2	2,10	—	—	—	—	—	—	—
Bagno 2	5,70	—	—	—	—	0,98	—	—
Studia	11,90	—	—	—	—	2,76	—	—
Garage	—	20,80	24,00	2,80	67,20	—	—	—
Loggia 1	—	12,47	12,47	3,00	18,71	—	—	—
Loggia 2	—	5,66	5,66	2,725	8,50	—	—	—
Terrazzo 1	—	16,66	—	—	—	—	—	—
Terrazzo 2	—	5,51	—	—	—	—	—	—
Piano Terra	81,41	61,10	105,60	3,05	322,08	—	—	—
Camera 1	21,58	—	—	—	—	4,44	—	—
Camera 2	15,00	—	—	—	—	2,76	—	—
Camera 3	12,45	—	—	—	—	2,76	—	—
Disimpegno 3	4,73	—	—	—	—	—	—	—
Bagno 3	9,00	—	—	—	—	0,98	—	—
Bagno 4	5,67	—	—	—	—	1,12	—	—
Terrazzo 3	—	34,16	—	—	—	—	—	—
Terrazzo 4	—	4,75	—	—	—	—	—	—
Piano Primo	68,43	38,91	90,65	2,95	267,42	—	—	—
TOTALI	156,09	186,16	121,50	7,00	805,41	—	—	—

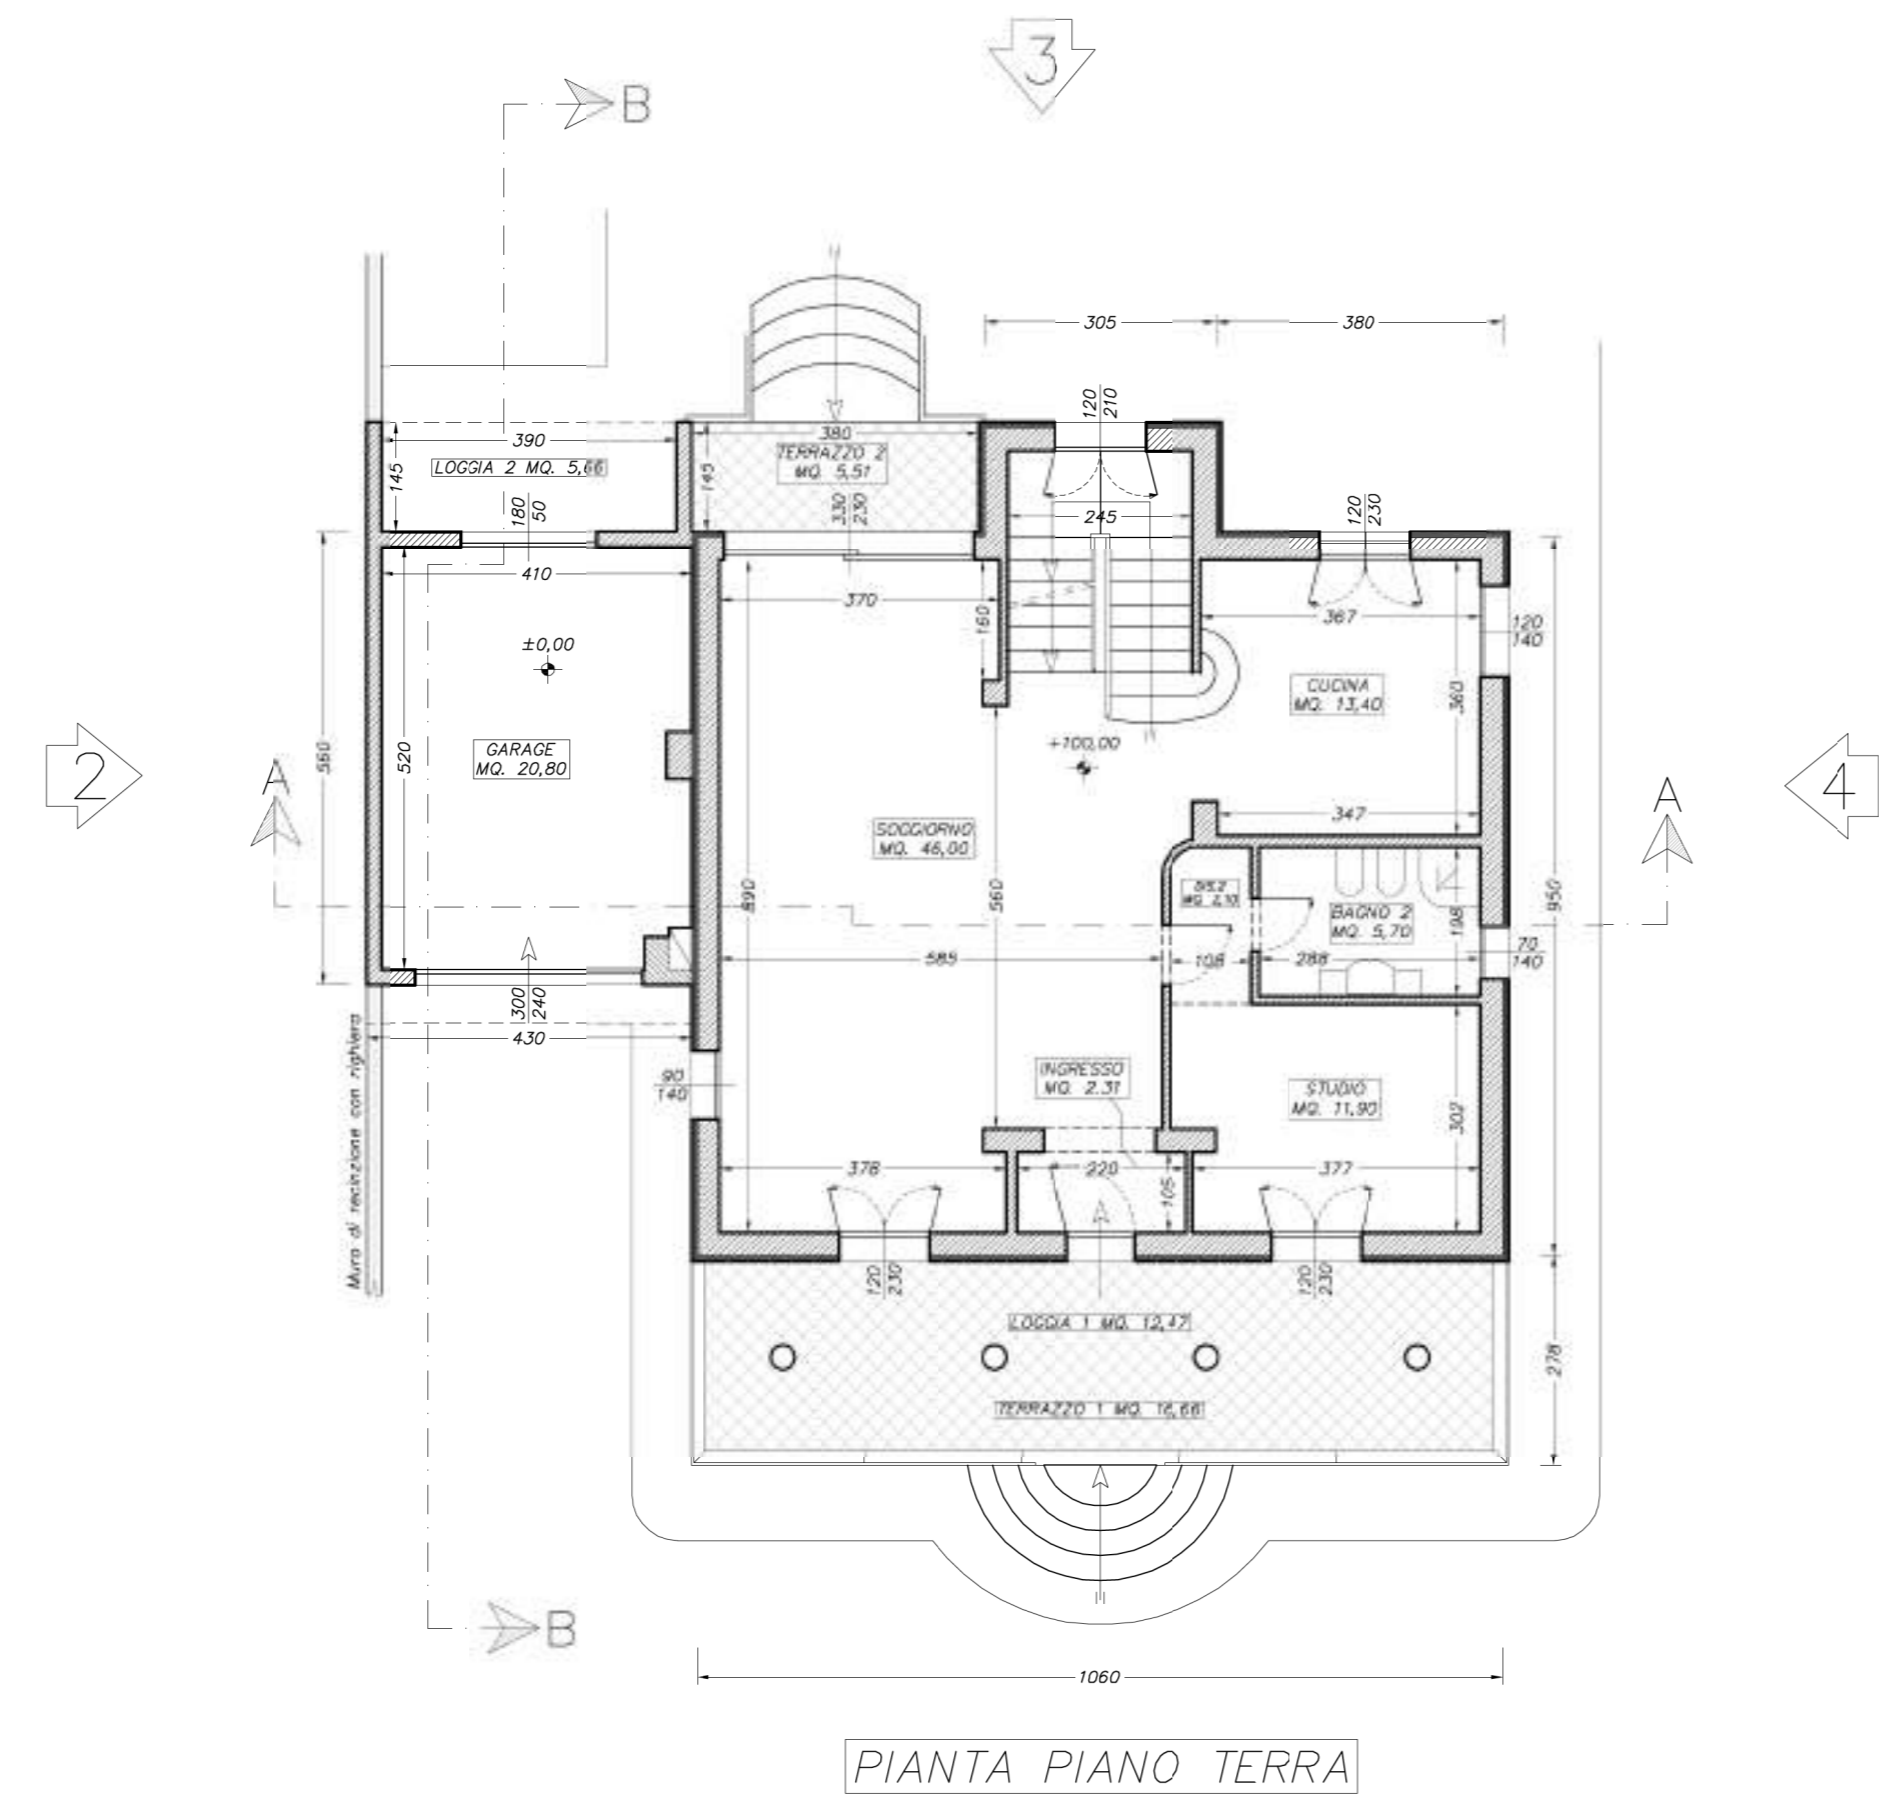

COMUNE DI MONTIGNOSO
 6/104/2012
TAVOLA
 N° **1C**
REALIZZATA
 RIF. CATASTALE
 FOGLIO MAPPALE
 17 1432 sub 1 e 2
ATTESTAZIONE DI CONFORMITA' IN SANATORIA AI SENSI DELL'ART. 140 L.R. 1/2005
E
ATTESTAZIONE DI CONFORMITA' IN SANATORIA AI SENSI DELL'ART. 146 D.Lgs. 42/2004 COMPARTO N° 28 FABBRICATO DI CIVILE ABITAZIONE VIA LAGO LOCALITA' RENELLA
TITOLO: PIANTE - SEZIONI - PROSPETTI
 STUDIO DI ARCHITETTURA
 ARCH. GUSTO ZINGARELLI
 PALAZZO LIBERAZIONE 19
 05054-4582 FAX 05054-1180
 e-mail: gzi@studioz.it
 SCALA 1:100

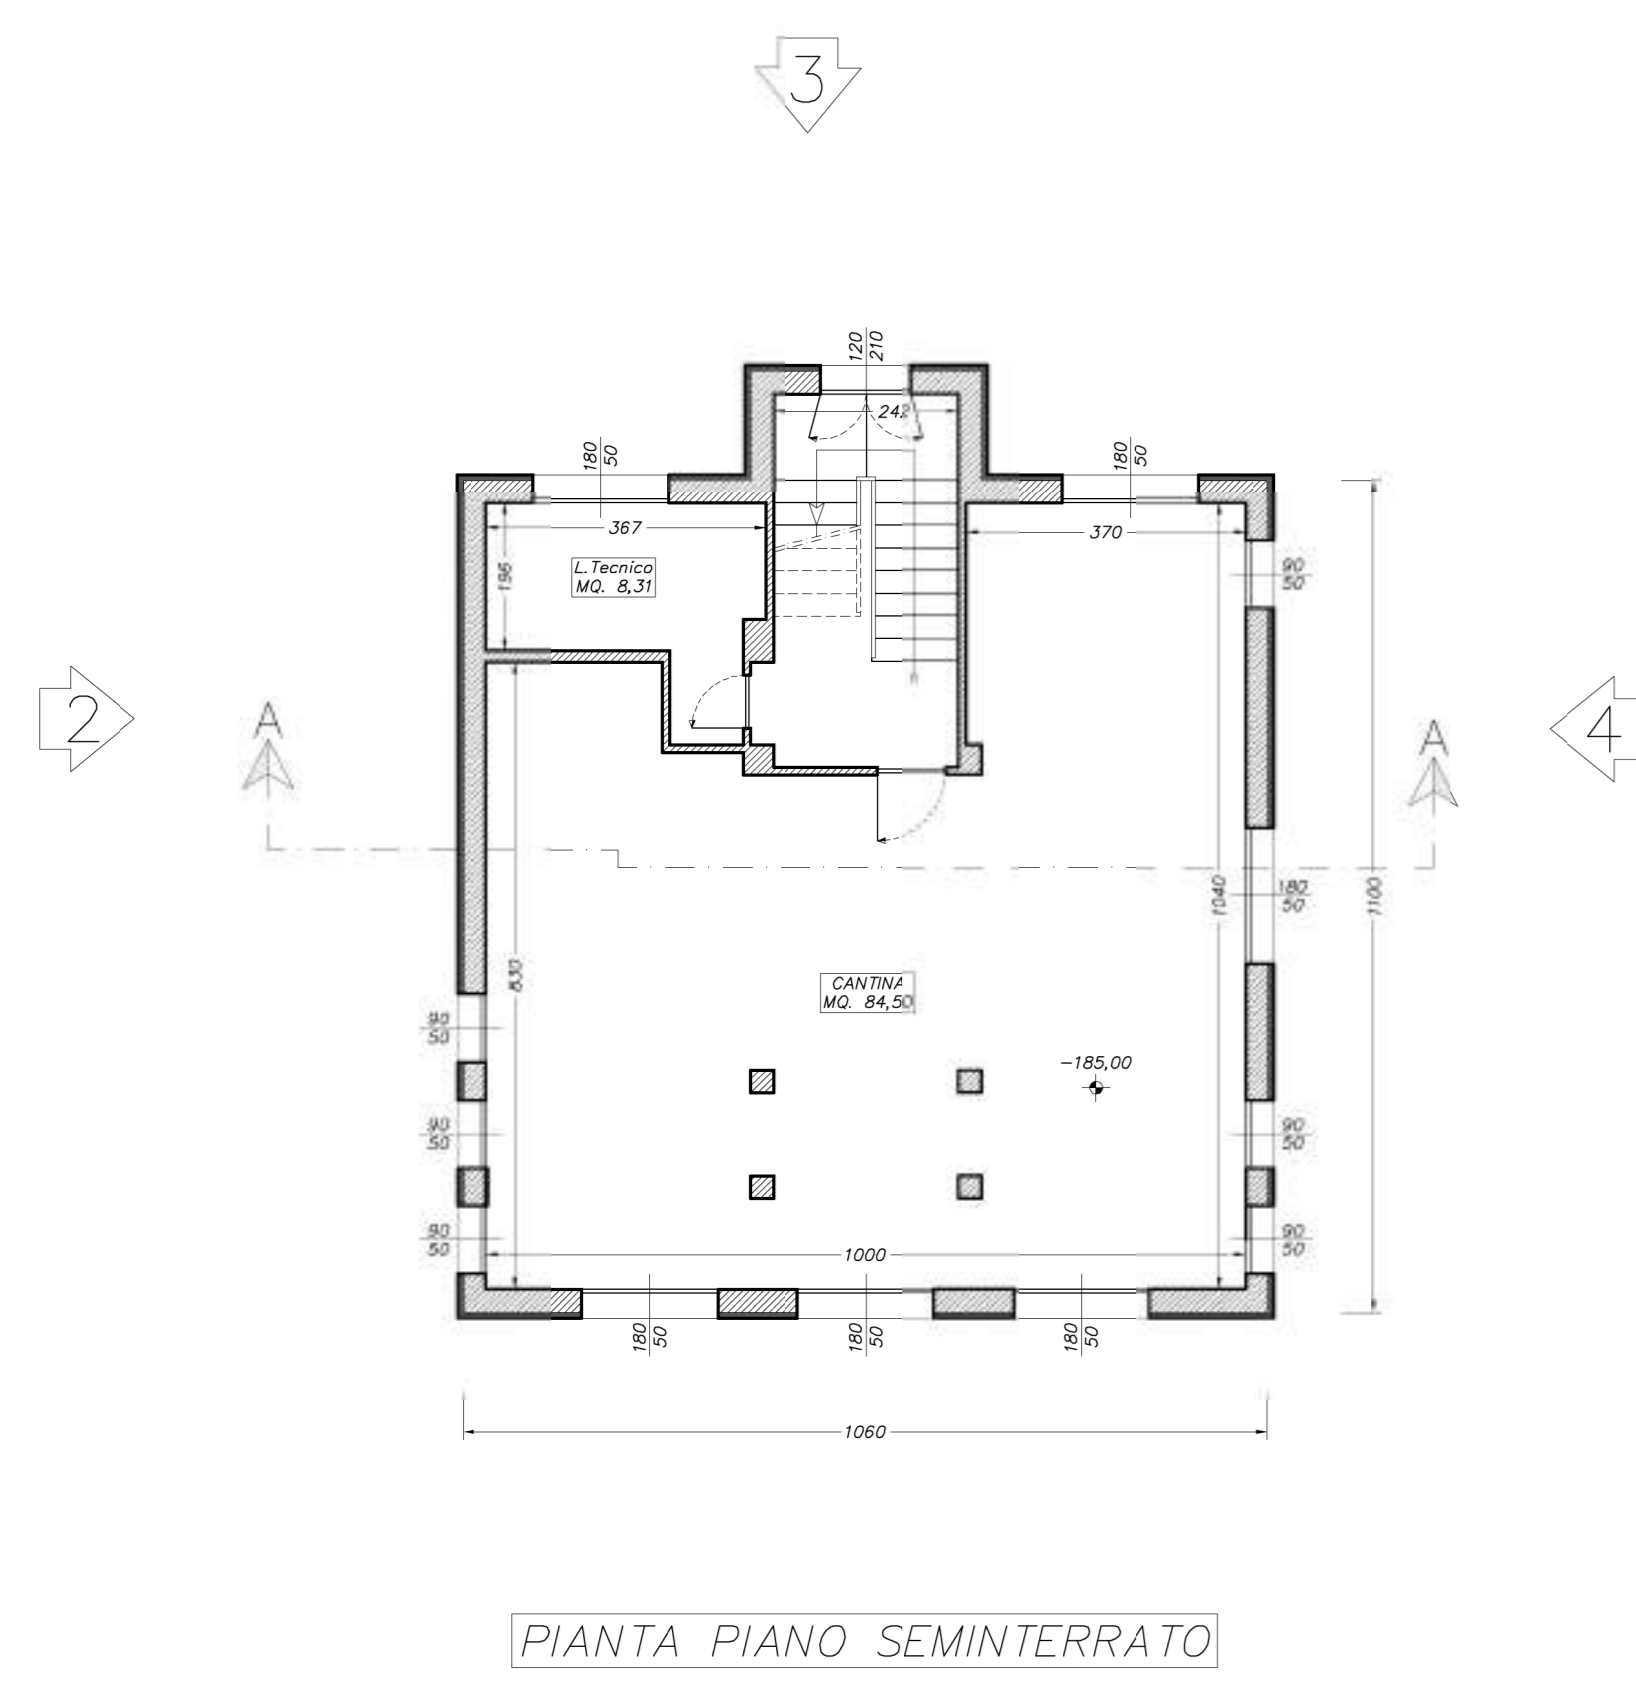

DESTINAZIONE D'USO	S.U.	S.N.R.	SUP. COP.	H	VOL.	SUP. FIN.	RAPP. ILLUM.	RAPP. MIN.
Cantina	—	84,50				7,20		
Locale Tecnica	—	8,31				0,90		
Piano Seminter.		92,81	121,50	1,00	121,50			
Ingresso	2,31	—				—		
Soggiorno	46,00	—				1,61		
Cucina	13,40	—				4,44		
Disimpegno 2	2,10	—				—		
Bagno 2	5,70	—				0,98		
Studio	11,90	—				2,76		
Garage	—	20,80	24,00	2,80	67,20			
Loggia 1	—	12,47	12,47	3,00	18,71			
Loggia 2	—	5,66	5,66	2,725	8,50			
Terrazzo 1	—	16,66				—		
Terrazzo 2	—	5,51				—		
Piano Terra	81,41	61,10	105,60	3,05	322,08			
Camera 1	21,58	—				4,44		
Camera 2	15,00	—				2,76		
Camera 3	12,45	—				2,76		
Disimpegno 3	4,73	—				—		
Bagno 3	9,00	—				0,98		
Bagno 4	5,67	—				1,12		
Terrazzo 3	—	34,16				—		
Terrazzo 4	—	4,75				—		
Piano Primo	68,43	38,91	90,65	2,95	267,42			
TOTALI	158,39	192,82	121,50	7,00	805,41			

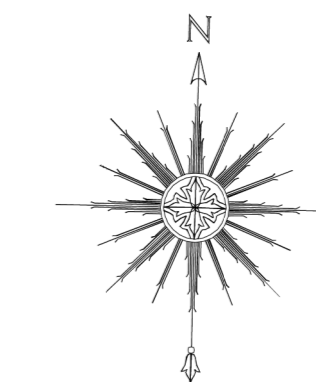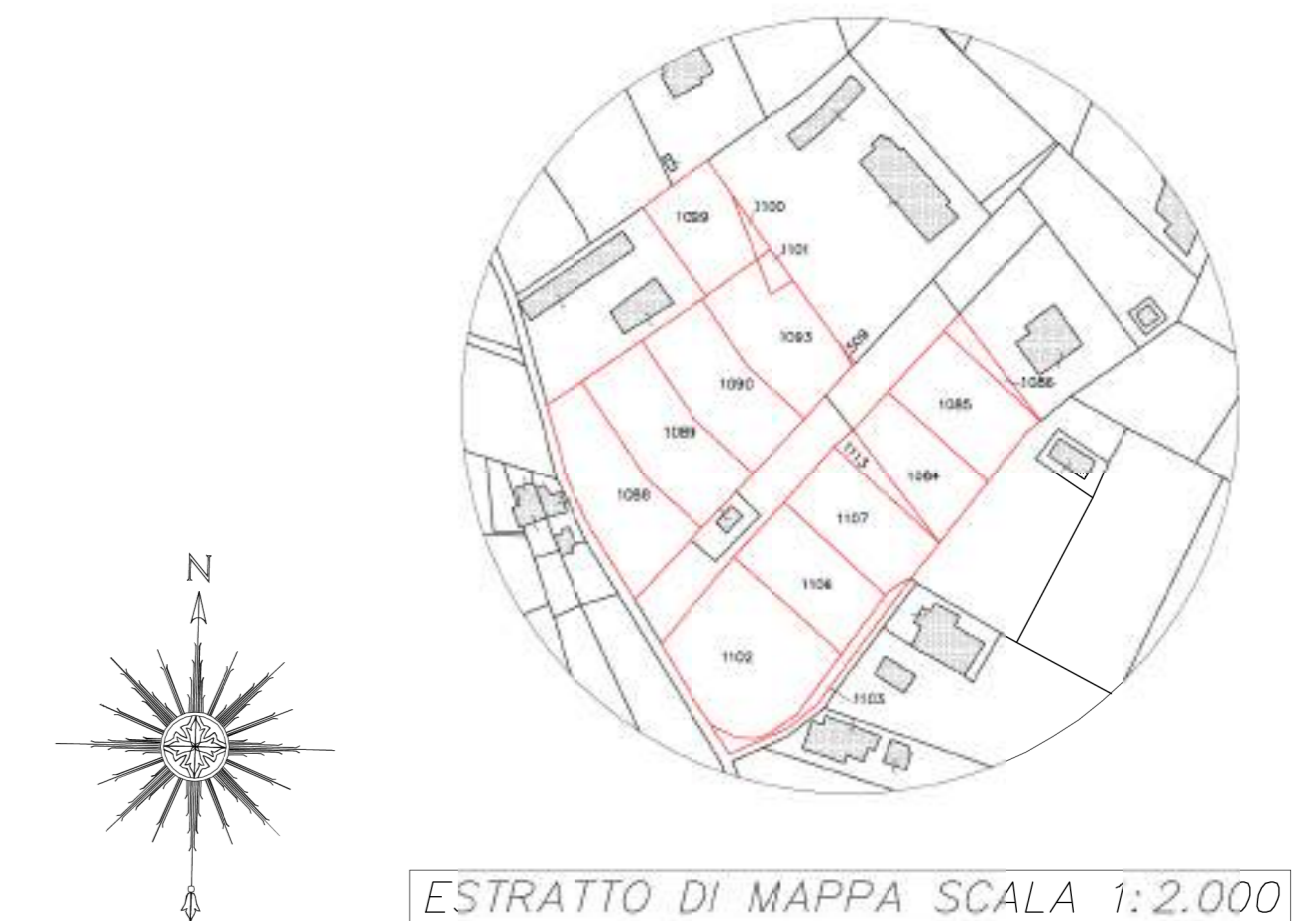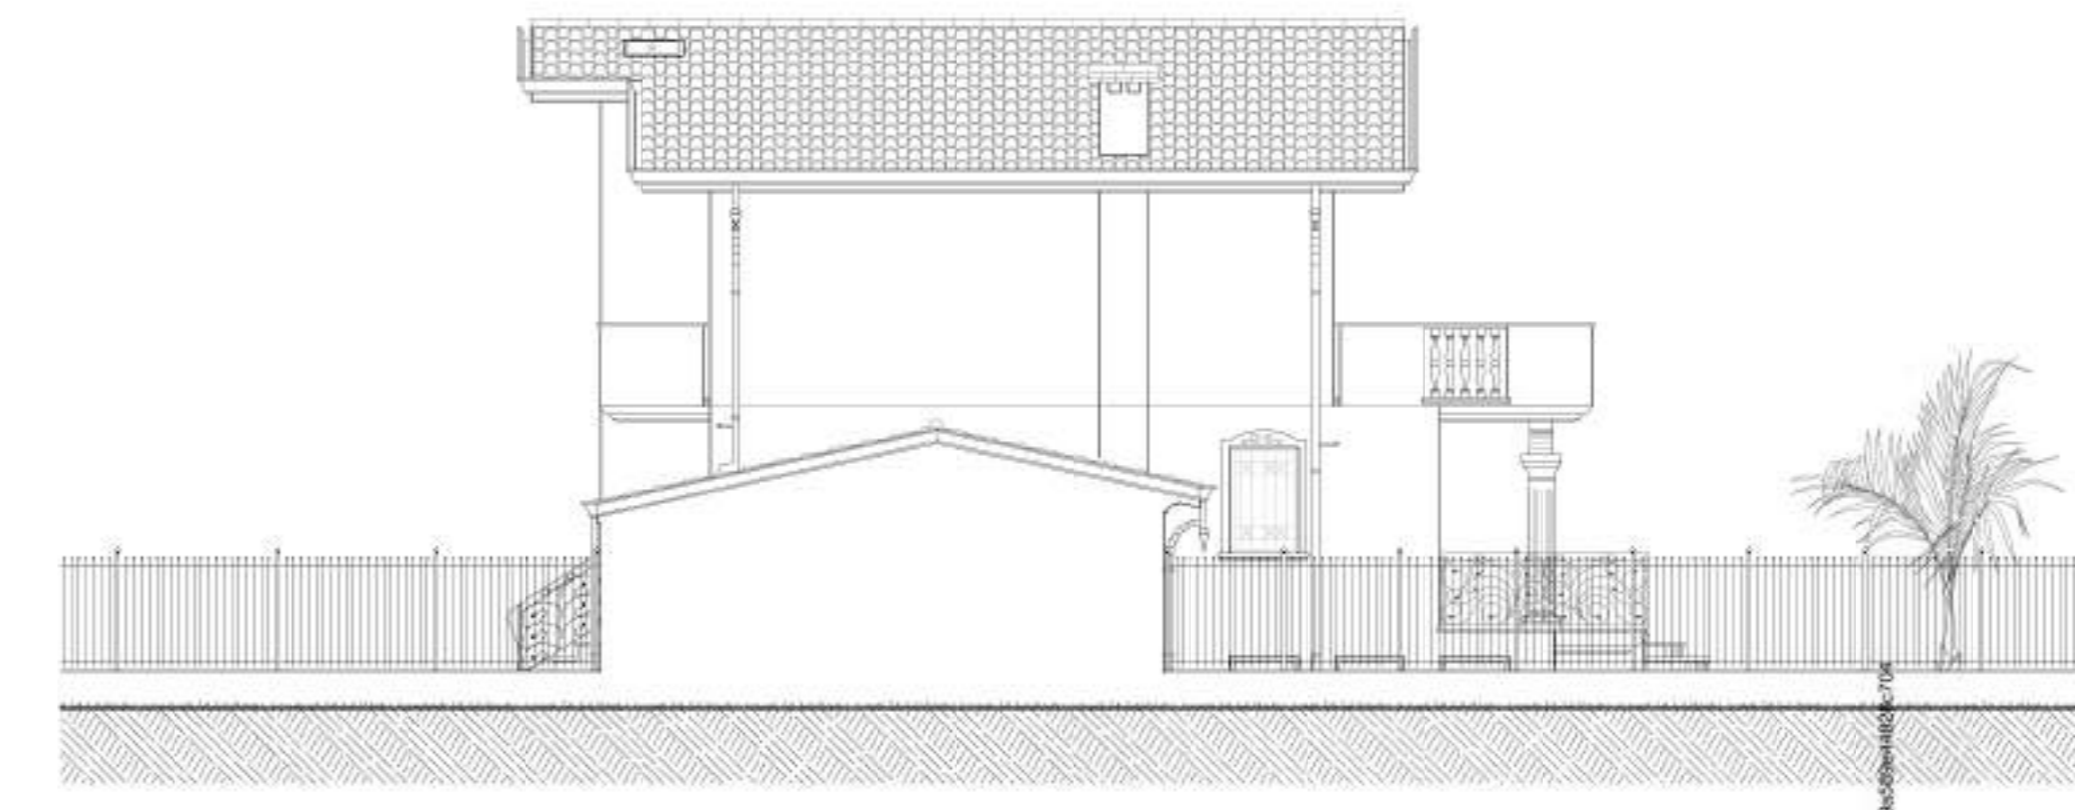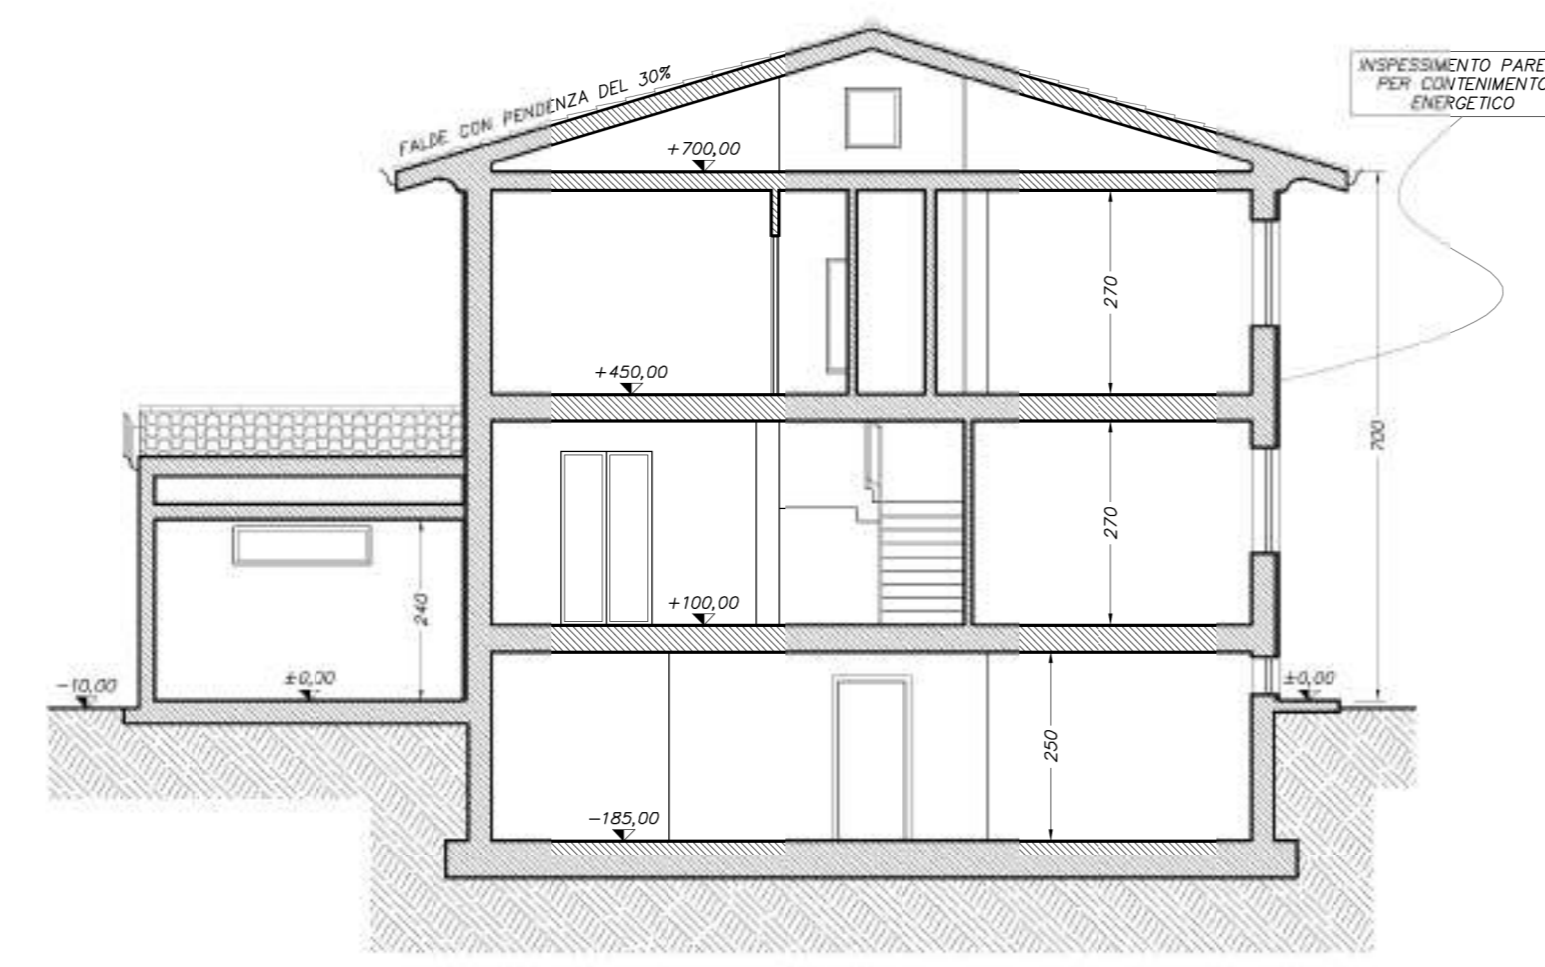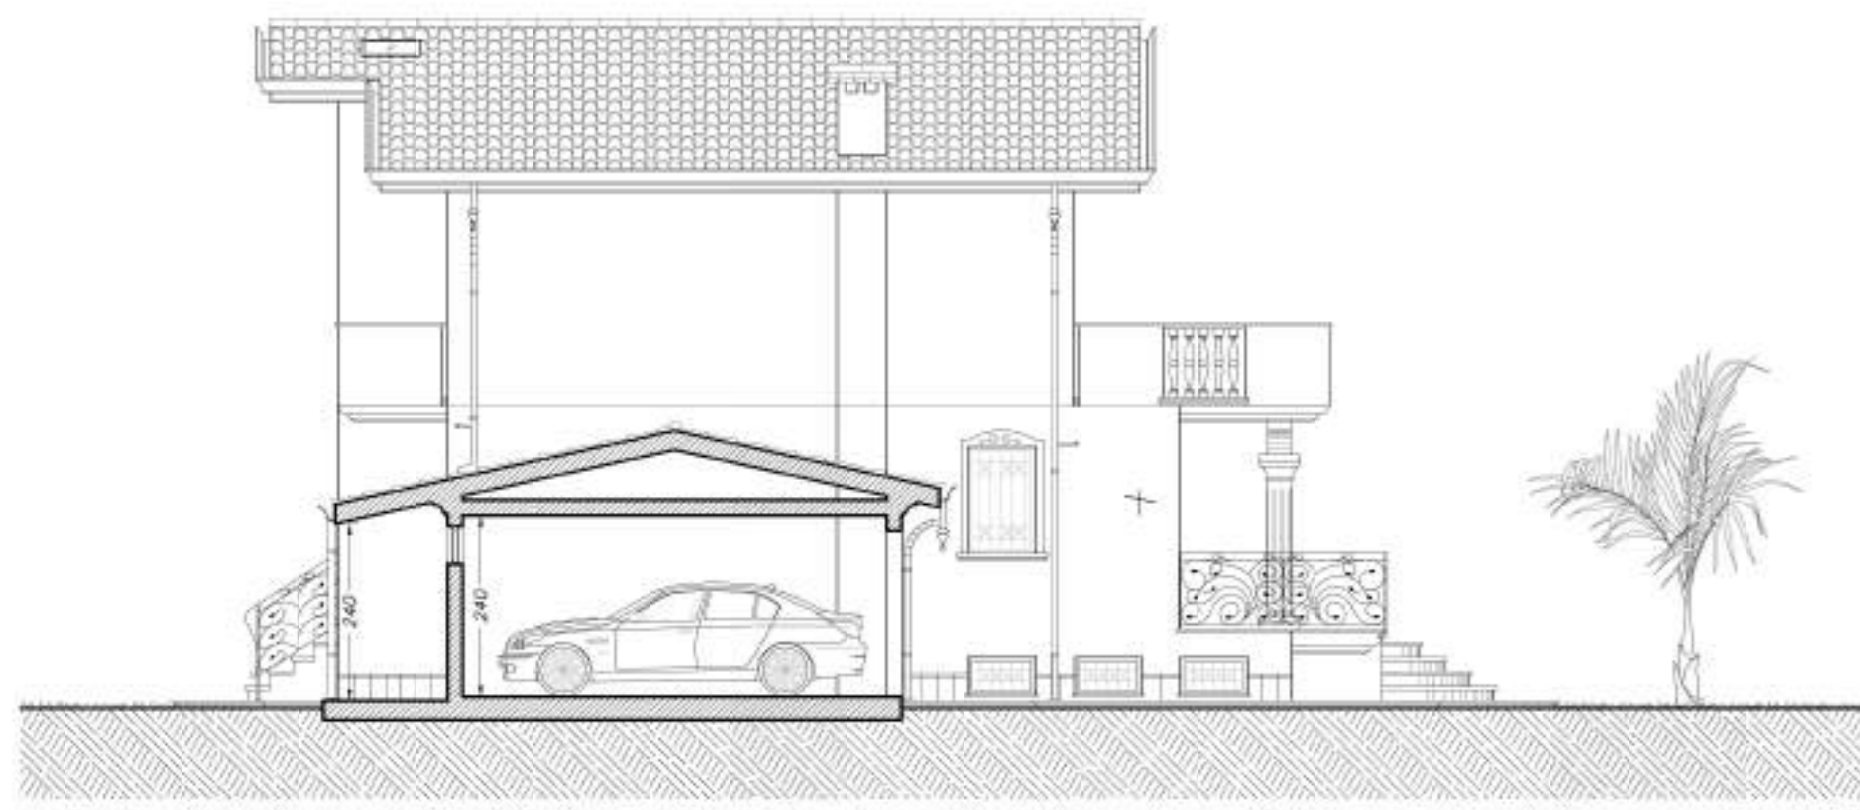

COMUNE DI MONTIGNOSO
 61/04/2012
TAVOLA
 N° **ID**
REALIZZATC
 RIF. CATASTALE
 FOGLIO **17** MAPPALE **143**
 ATTESTAZIONE DI CONFORMITA' IN SANATORIA AI SENSI DELL'ART. 140 L.R. 1/2005
 E
 ATTESTAZIONE DI CONFORMITA' IN SANATORIA AI SENSI DELL'ART. 146 D.lgs. 42/2004 COMPARTO N° 28
 FABBRICATO DI CIVILE ABITAZIONE
 VIA LAGO LOCALITA' RENELLA
TITOLO: PIANTE - SEZIONI - PROSPETTI
 STUDIO DI ARCHITETTURA
 ARCH. GOSVI D'ARRELLI
 PALAZZO LIBERAZIONE 19
 05054-4882 FAX 05054-1190
 e-mail: gcosvi@libero.it
 SCALA **1:100**