



data presentazione: 18/12/1998 - Data: 26/03/2013 - n. MS00026793 - Richiedente ALBERTI ALESSIO C.T.U.
data trascrizione: 18/12/1998 - Data: 26/03/2013 - n. MS00026793 - Richiedente ALBERTI ALESSIO C.T.U.
data trascrizione: 18/12/1998 - Data: 26/03/2013 - n. MS00026793 - Richiedente ALBERTI ALESSIO C.T.U.

to dei Fabbricati - Situazione al 26/03/2013 - Comune di ORTONOVO (G143) - Foglio: 11 Particella: 150 - Sub: 150
L. 26/03/2013 - n. MS00026793 - Richiedente ALBERTI ALESSIO C.T.U.

MODULARIO
n. 119 - 1998




MINISTERO DELLE FINANZE
DIREZIONE GENERALE DEL CATASTO E DEI SS.TT.EE.
CATASTO EDILIZIO URBANO (RDL 13-4-1939, n. 652)

MOD. AN (C)
750

Planimetria di univ. in Comune di ORTONOVO via LAGHI civ. 26

Proprietà [redacted]

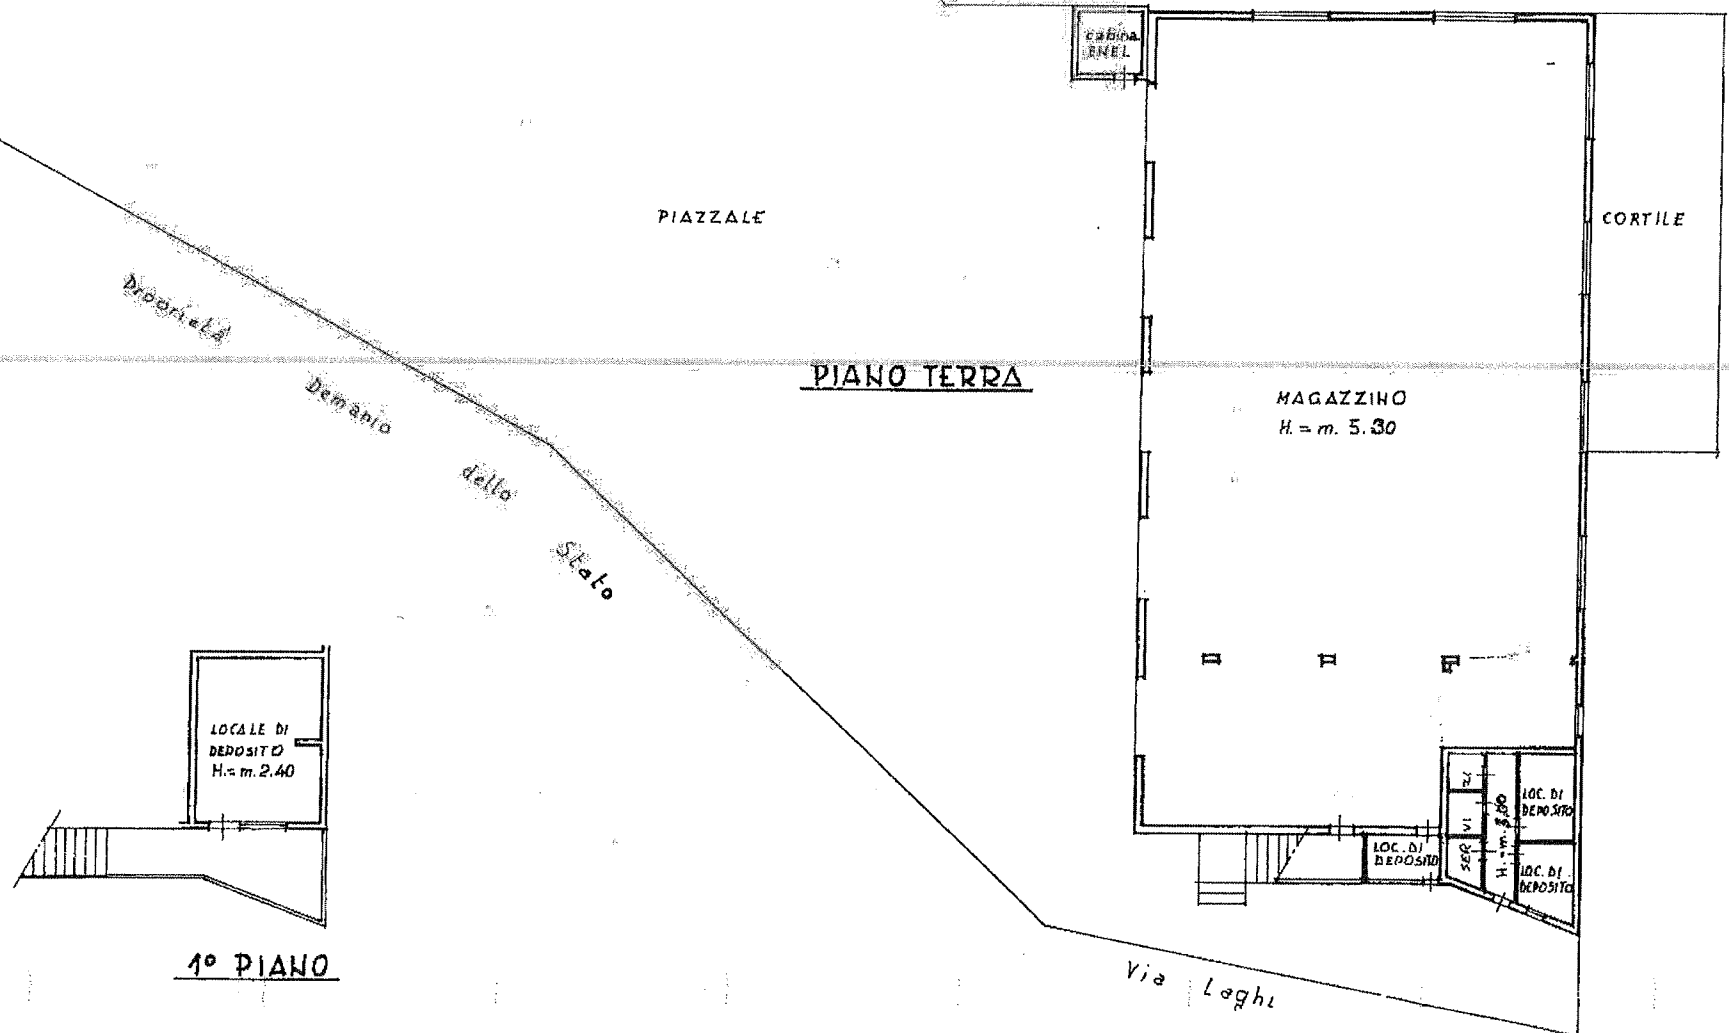

Proprietà [redacted]

ORIENTAMENTO



SCALA DI 1/200

Dichiarazione di NC Denuncia di variazione	Completata dal <u>Geometra</u> [redacted]	RESERVATO ALL'UFFICIO
Identificativi catastali F. <u>11</u> n. <u>150</u> sub	Iscritto all'albo de <u>i Geometri</u> della provincia di <u>La Spezia</u> n. <u>613</u> data <u>15/12/1998</u> Firma [redacted]	F2845

