

FOG 44 MAPP 305

PIANO TERRA

Scala 1:100


- FOG 44 MAPP 305 SUB 1
- FOG 44 MAPP 305 SUB 2
- FOG 44 MAPP 305 SUB 3
- CORTE COMUNE AI SUB 1, 2, 3, 4

STRADA COMUNALE

Laboratorio Parucchiera

Ingresso Comune ai Sub3 e 4

CORTE

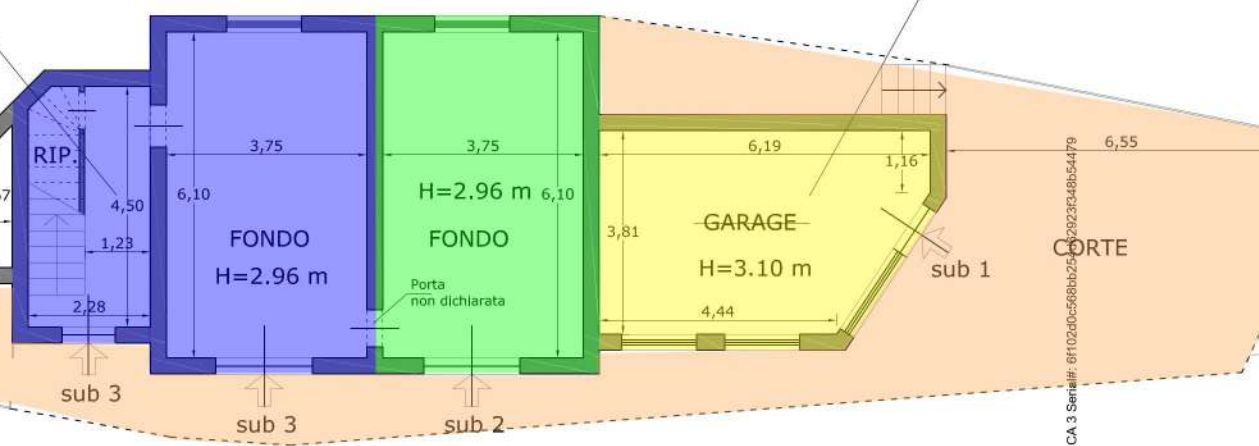

Locale tecnico non accatastato

STRADA PROVINCIALE DI COLORETTA

Firmato Da: COSTUCCI FEDERICO Emesso Da: ARUBAPEC S.P.A. NG CA 3 Serial#: 6f102d0c568bb252929232348154479




FOG 44 MAPP 305 SUB 4

PIANO PRIMO

H=2.90 m

Scala 1:100

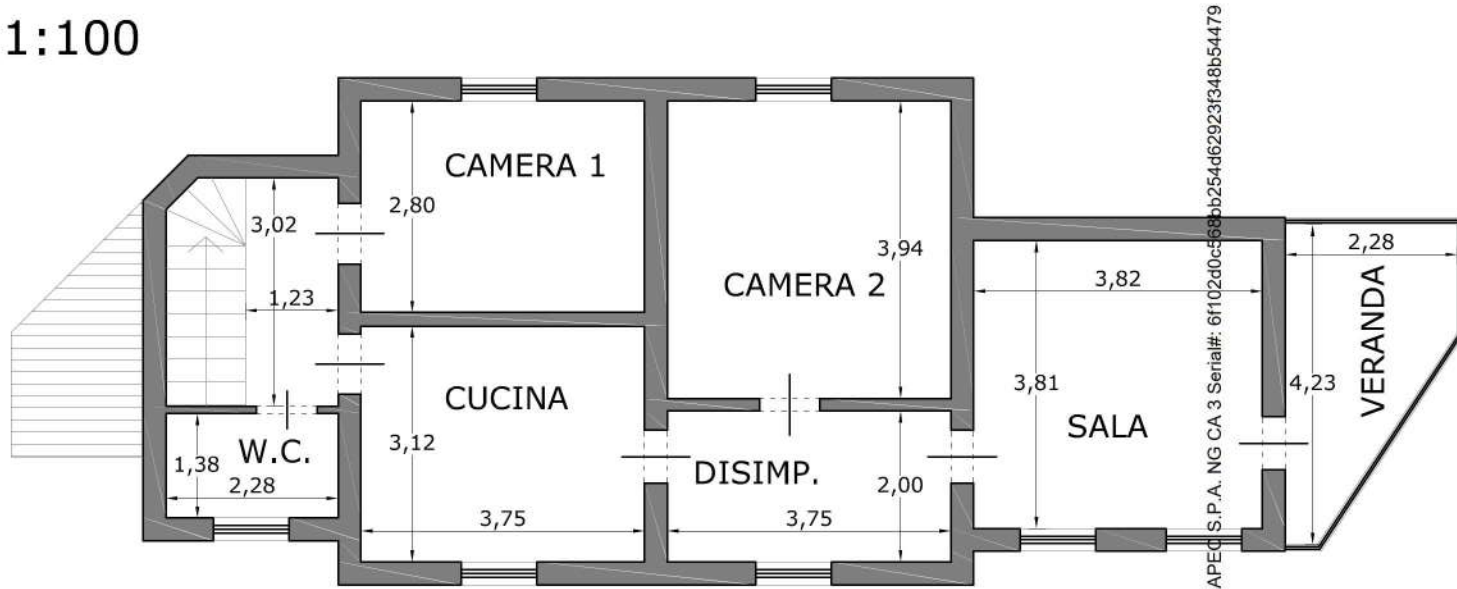

Firmato Da: COSTUCCI FEDERICO Emesso Da: ARUBAPECO S.P.A. NG CA 3 Serial#: 6f102d0c568bb254d62923f348b54479

