



- Materiale elaborato dalla scrivente, Esperta alla stima, a seguito di rilievo in situ:
 1. Planimetrie stato rilevato sub. 51, 54, 57 scala 1:100;
 2. Planimetrie stato rilevato sub. 16 e 33 scala 1:100;
 3. Planimetrie stato rilevato, accatastato e sovrapposto sub. 64 scala 1:100;
 4. Planimetrie stato rilevato, accatastato e sovrapposto sub. 3 scala 1:100.

RILIEVO 2 DICEMBRE

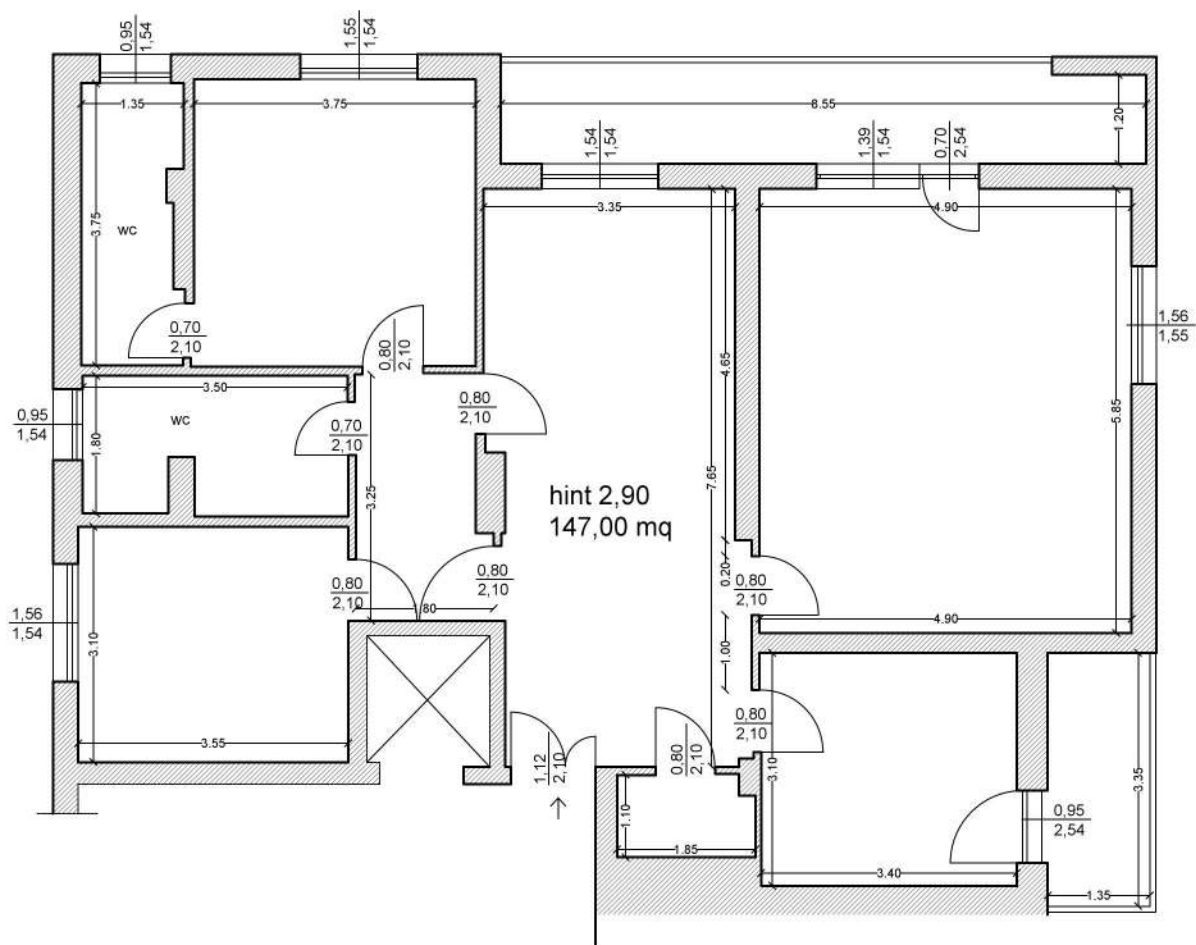


Stato rilevato SUB. 51

RILIEVO 2 DICEMBRE

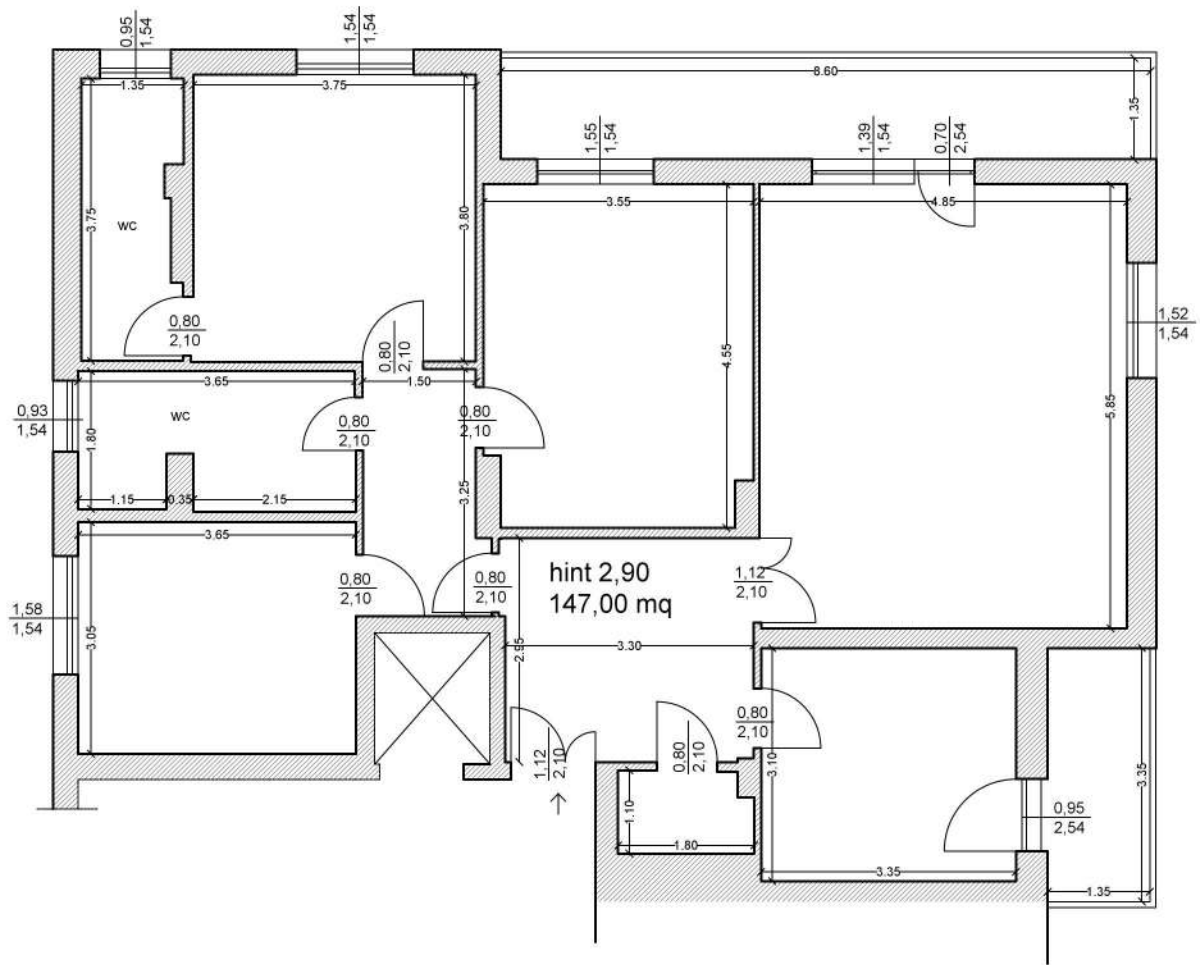


Stato rilevato SUB. 54

RILIEVO 16 DICEMBRE

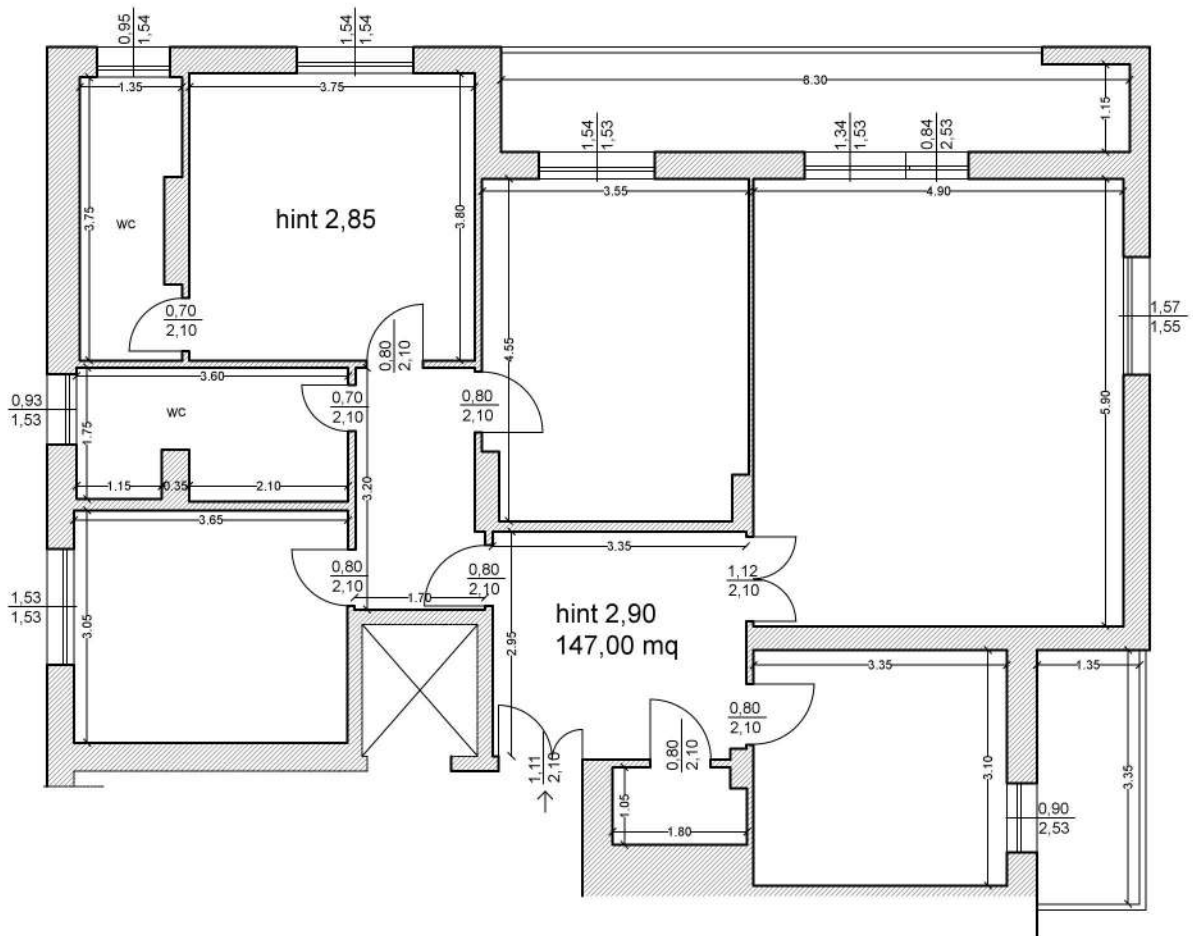


Stato rilevato SUB. 57

RILIEVO 4 DICEMBRE

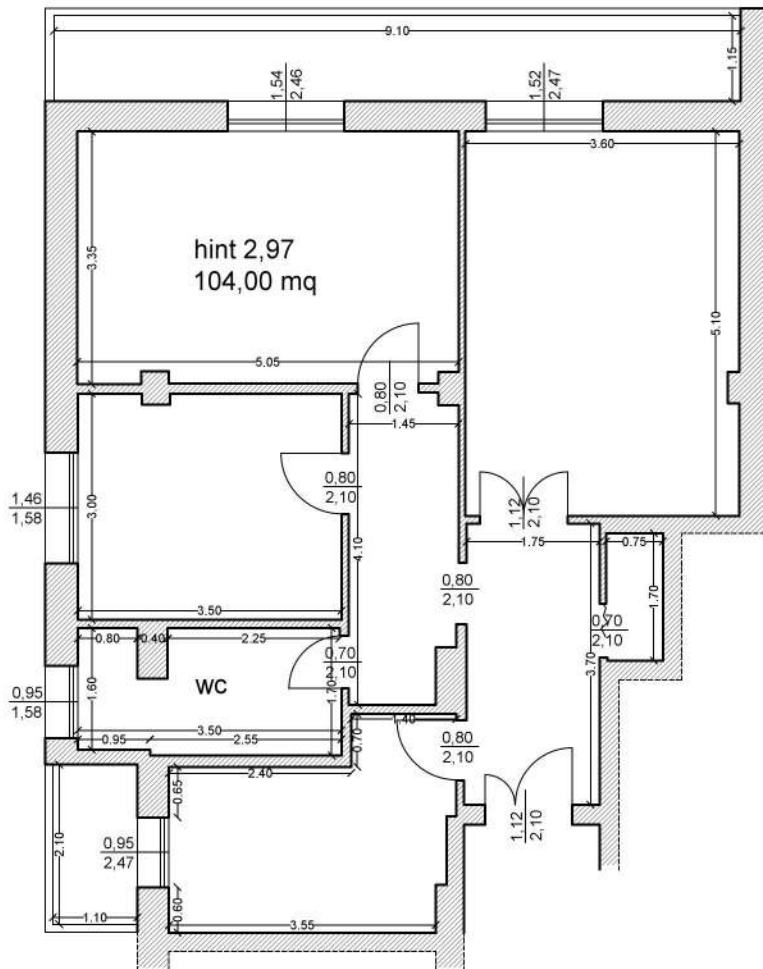


Stato rilevato SUB. 16

RILIEVO 4 DICEMBRE

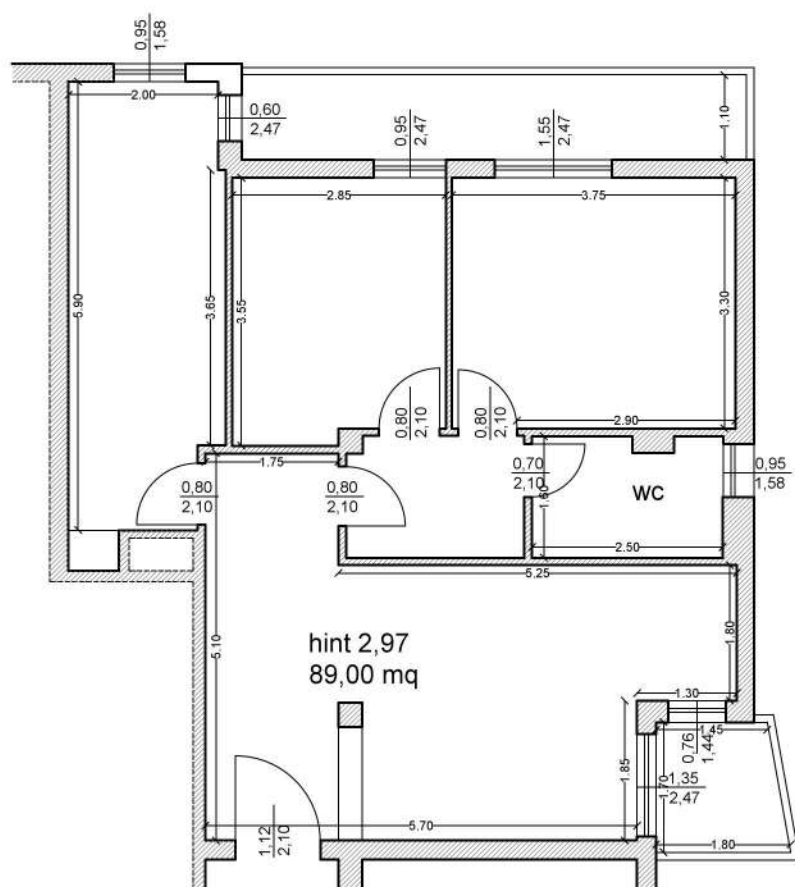


Stato rilevato SUB. 33


RILIEVO 26 NOVEMBRE

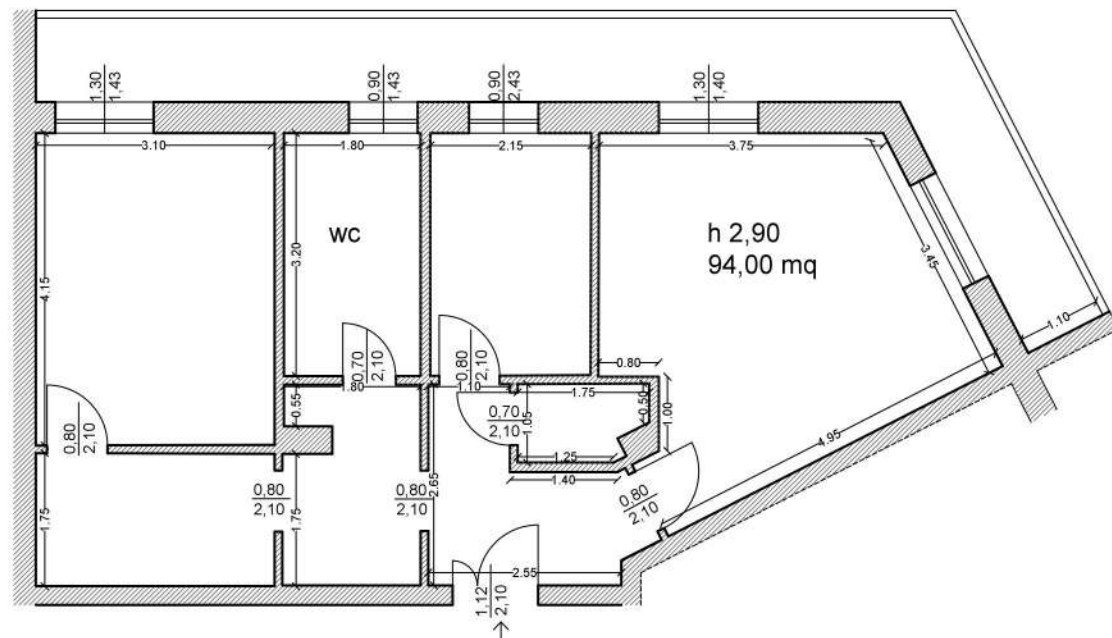


Stato rilevato SUB. 64

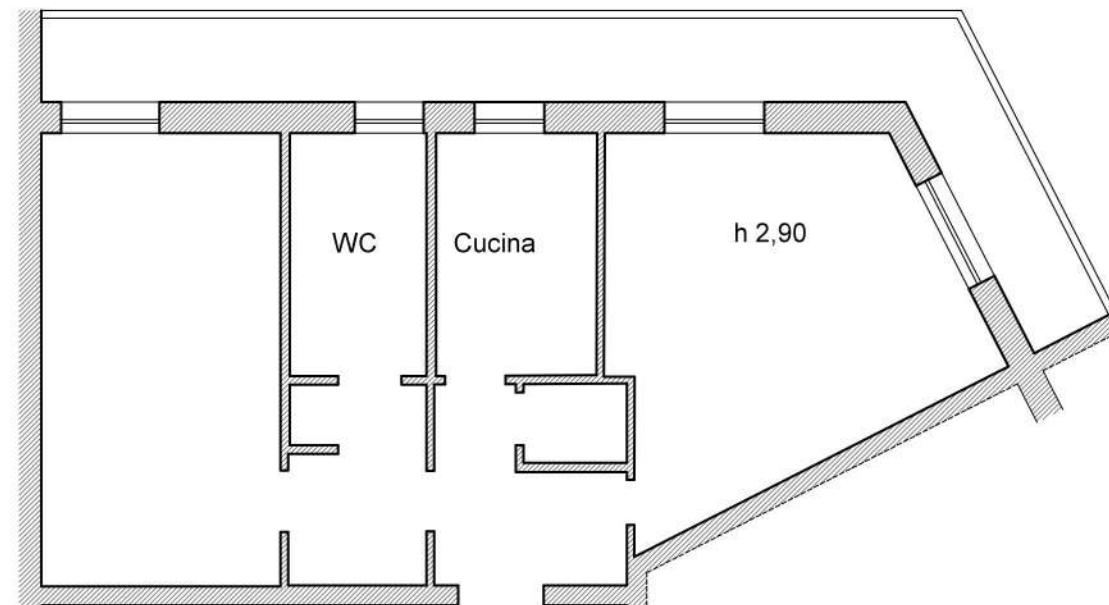


Stato accatastato SUB. 64

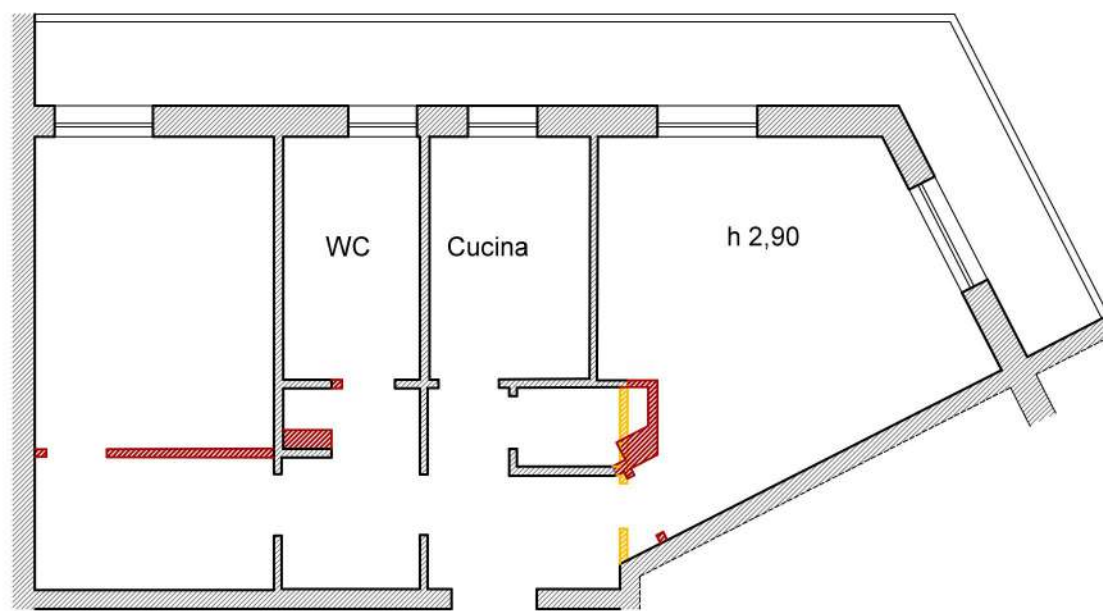


Stato sovrapposto SUB. 64

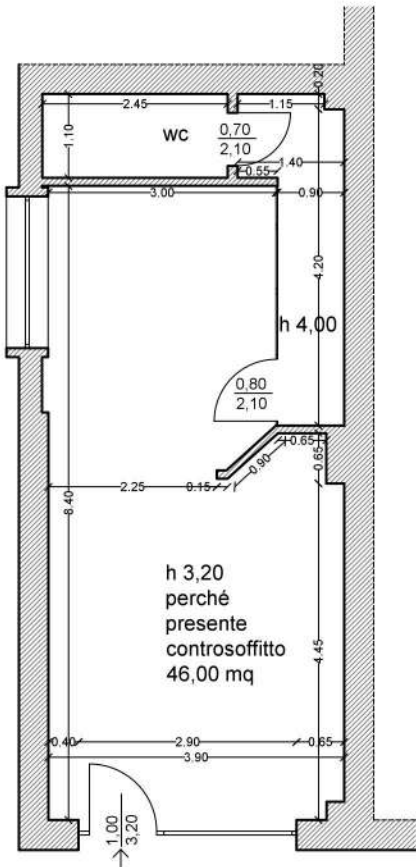

Stato rilevato SUB. 3

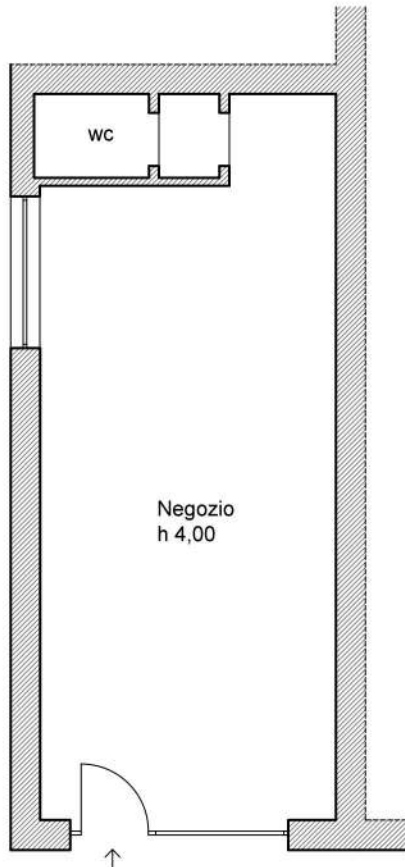

Stato accatastato SUB. 3

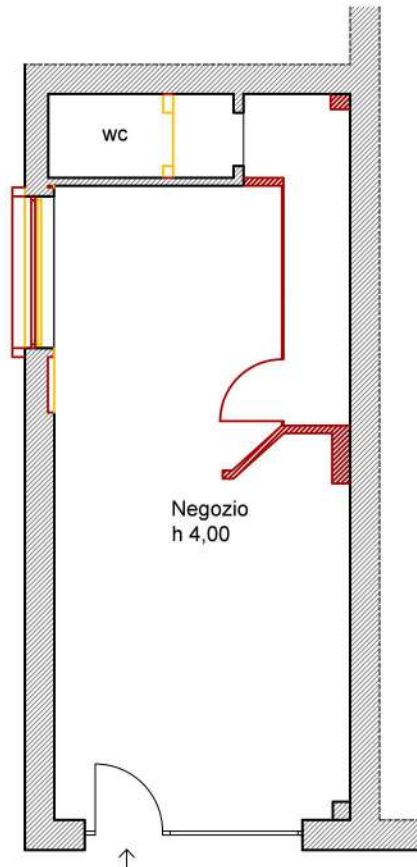

Stato sovrapposto SUB. 3