



Stato licenziato:

Piano Terra


Variante Fnale n° 58014 al Permesso di Costruire n° 55772 del 2207/2005

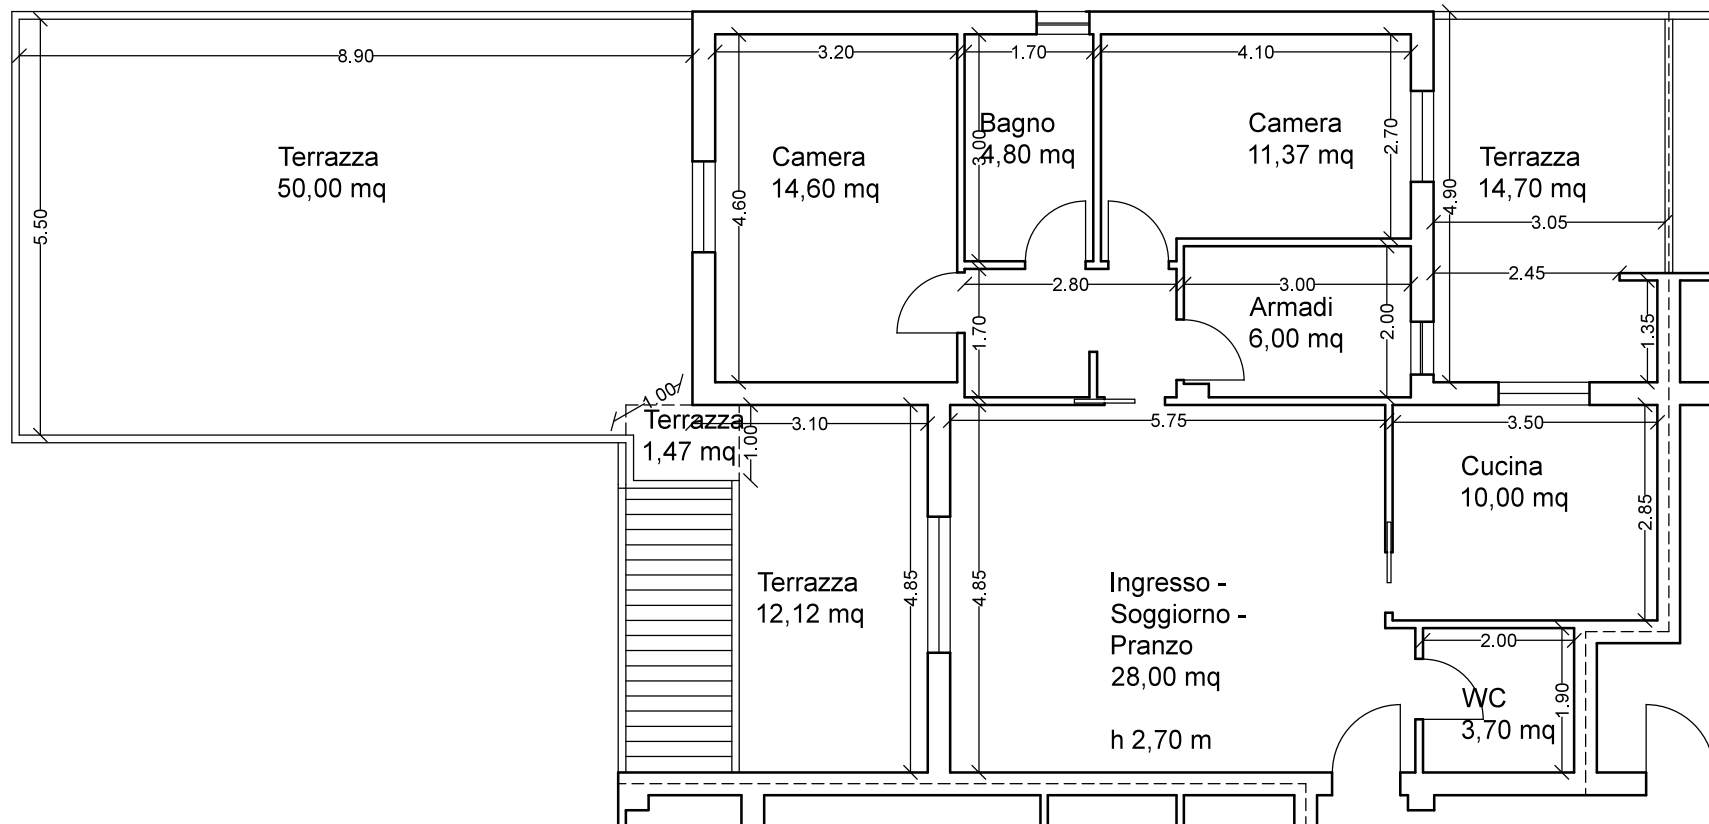


Stato rilevato
Piano Terra

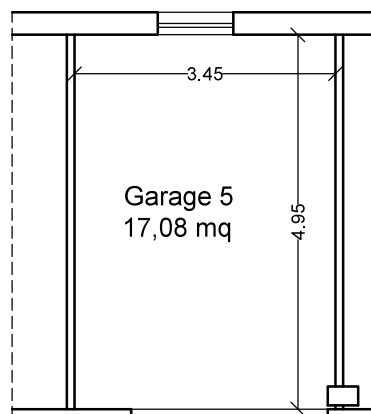


Stato rilevato, licenziato, sovrapposto e
accatastato
Piano Interrato Garage

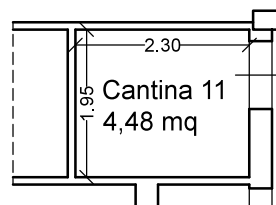

Stato rilevato, licenziato, sovrapposto e
accatastato
Piano Interrato Cantina

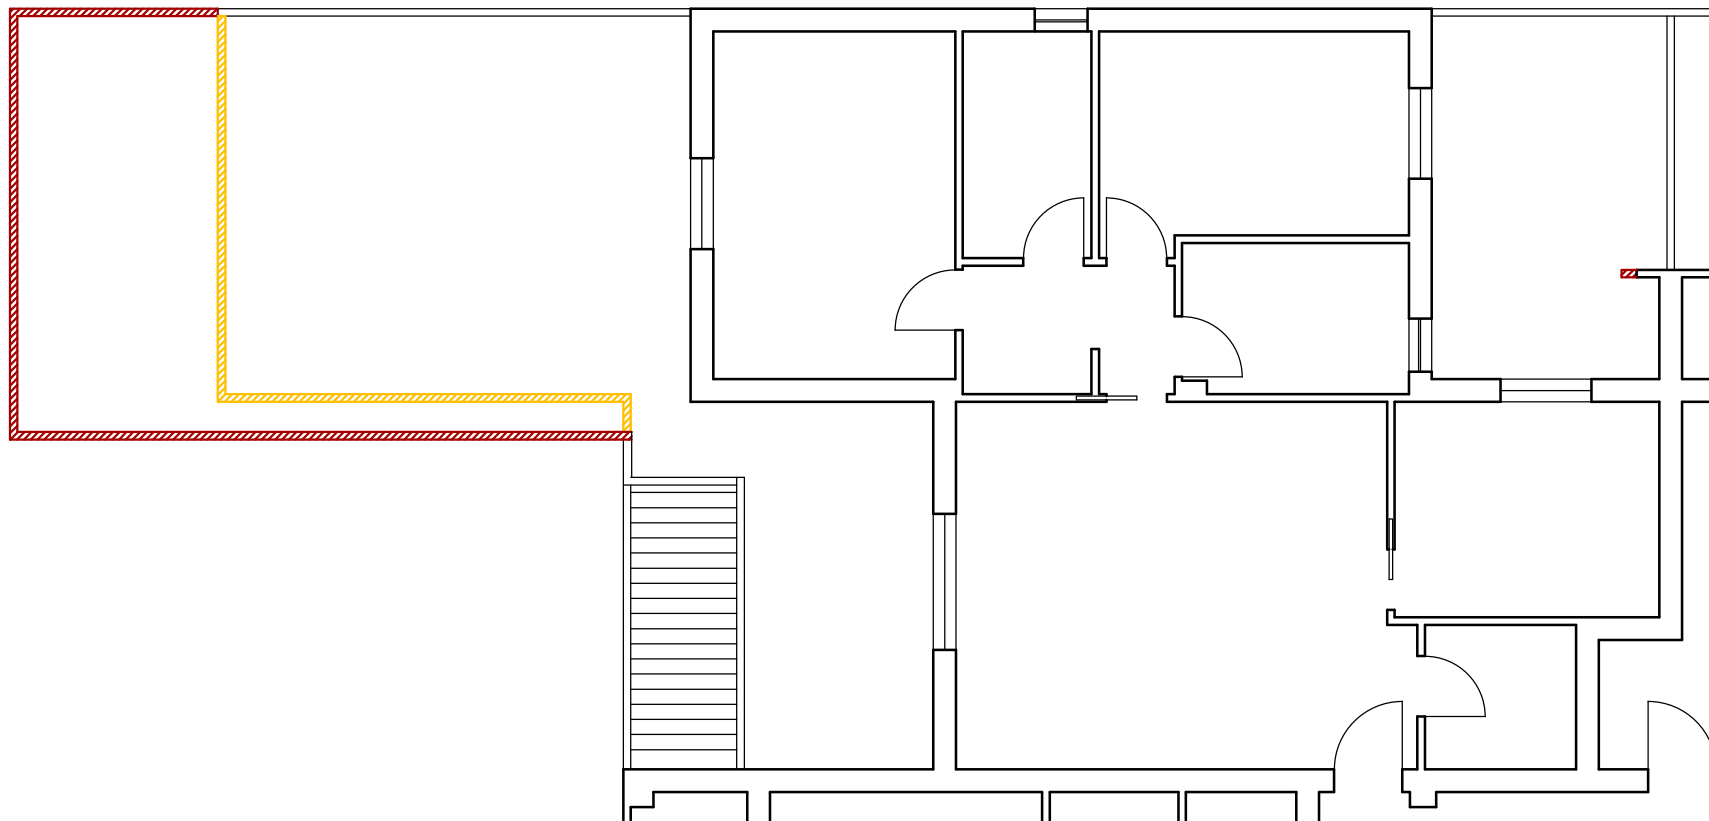

Stato sovrapposto:
Piano Terra
Variante Finale n° 58014 al Permesso di Costruire n° 55772 del 2207/2005

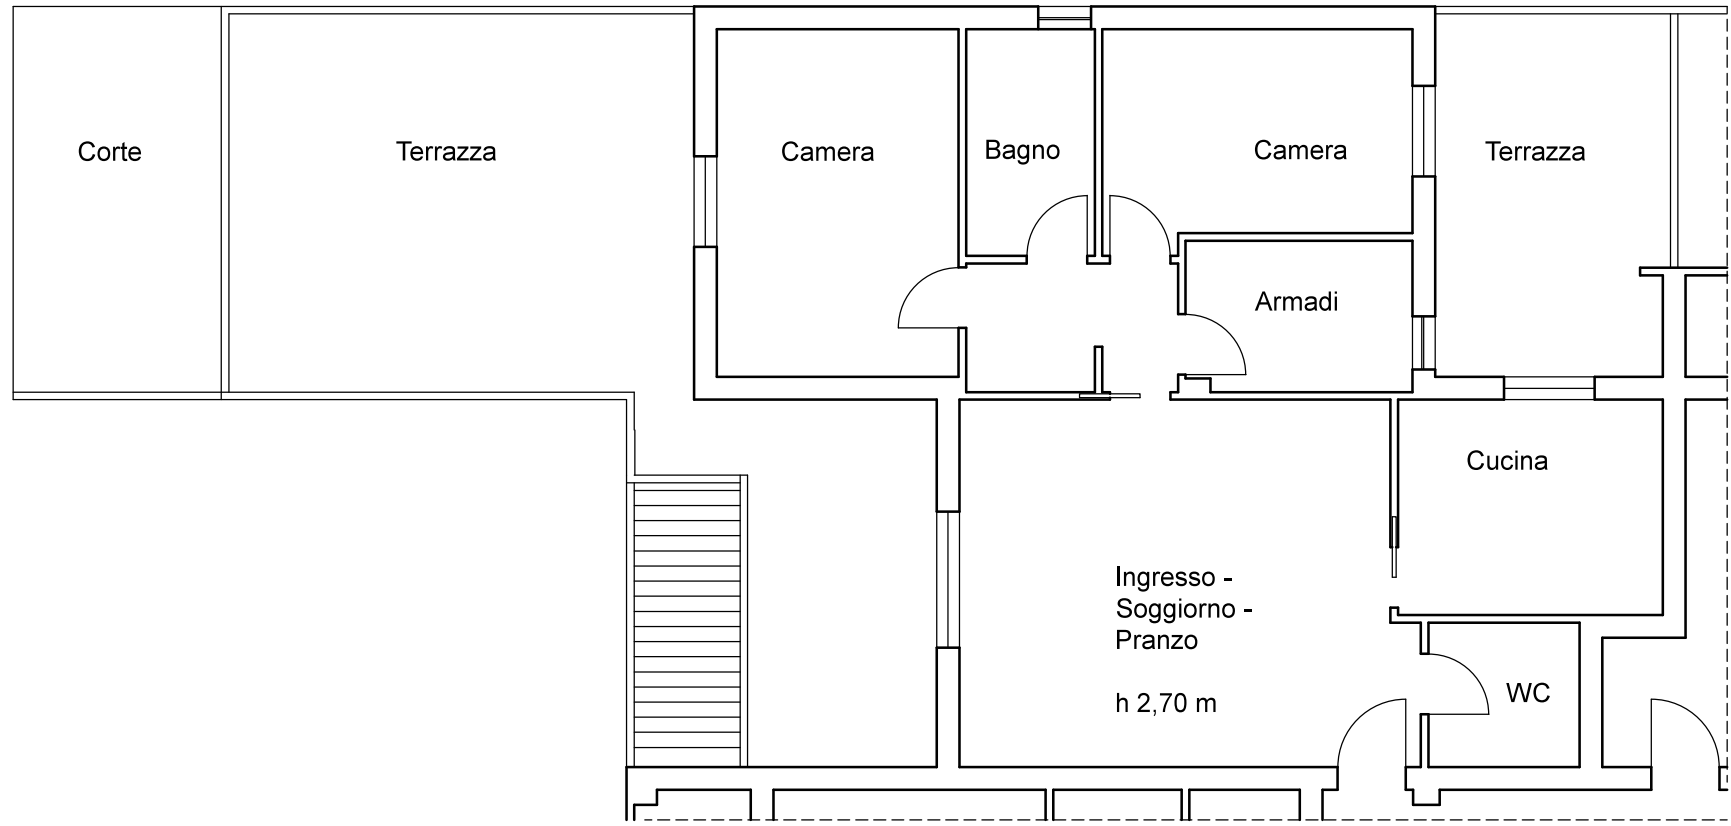

Stato accatastato:
Piano Terra



Stato accatastato sovrapposto allo stato di fatto:
Piano Terra