


ELABORATO PLANIMETRICO	
Compilato da: Buggin Mauro	
Iscritto all'albo: Geometri	
Prov. Vicenza	N. 2140

Agenzia del Territorio
CATASTO FABBRICATI
Ufficio Provinciale di
Treviso

Comune di Loria	Protocollo n. TV0270879 del 30/07/2004
Sezione: A Foglio: 3 Particella: 1240	Tipo Mappale n. 243279 del 09/07/2004
Dimostrazione grafica dei subalterni	Scala 1 : 500

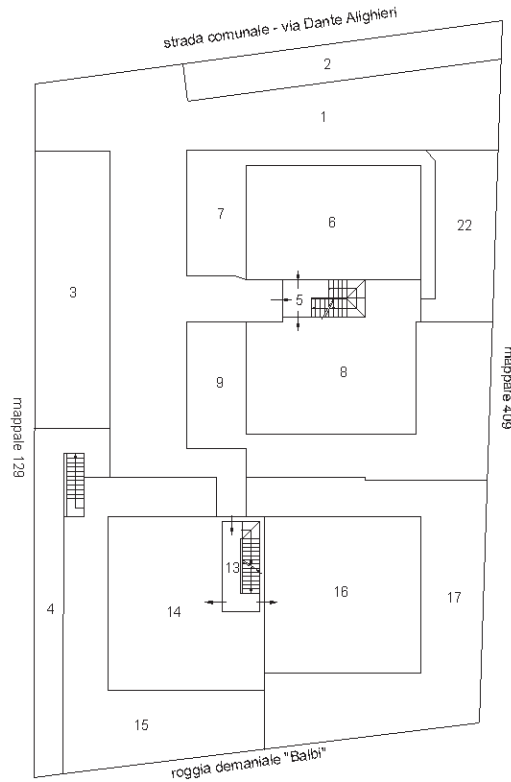

PIANO TERRA

Ultima planimetria in atti



ELABORATO PLANIMETRICO

Compilato da:
Buggin Mauro

Iscritto all'albo:
Geometri

Prov. Vicenza

N. 2140

**Agenzia del Territorio
CATASTO FABBRICATI
Ufficio Provinciale di
Treviso**

Comune di Loria

Sezione: A

Foglio: 3

Particella: 1240


Protocollo n. TV0270879 del 30/07/2004

Tipo Mappale n. 243279


del 09/07/2004

Dimostrazione grafica dei subalterni


Scala 1 : 500

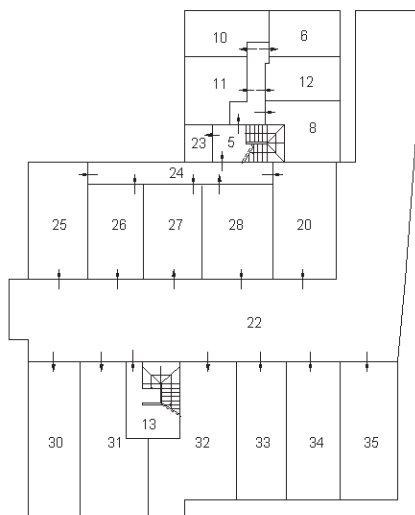

PIANO INTERRATO

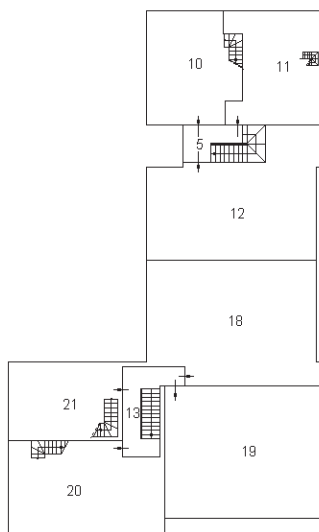

PIANO PRIMO

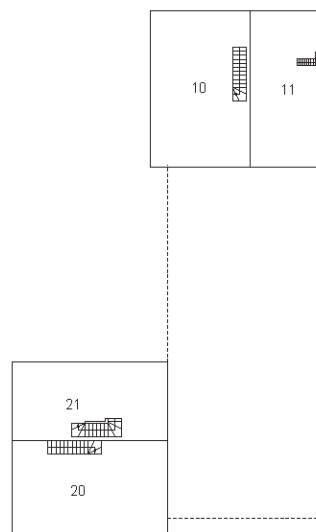

PIANO SECONDO

Ultima planimetria in atti

