Data presentazione: 14/04/1997 - Data: 22/06/2018 - n. T157301 - Richiedente: MZZLCU69R21H199R

MODULARIO F. rig. rend. 497

MINISTERO DELLE FINANZE

DIPARTIMENTO DEL TERRITORIO

CATASTO EDILIZIO URBANO (RDL 13-4-1939, n. 652)

MOD. BN (CEU)

LIRE 200

Planimetria di u.i.u. in Comune di RAVENNA via G BOVINI civ. S.N.C.

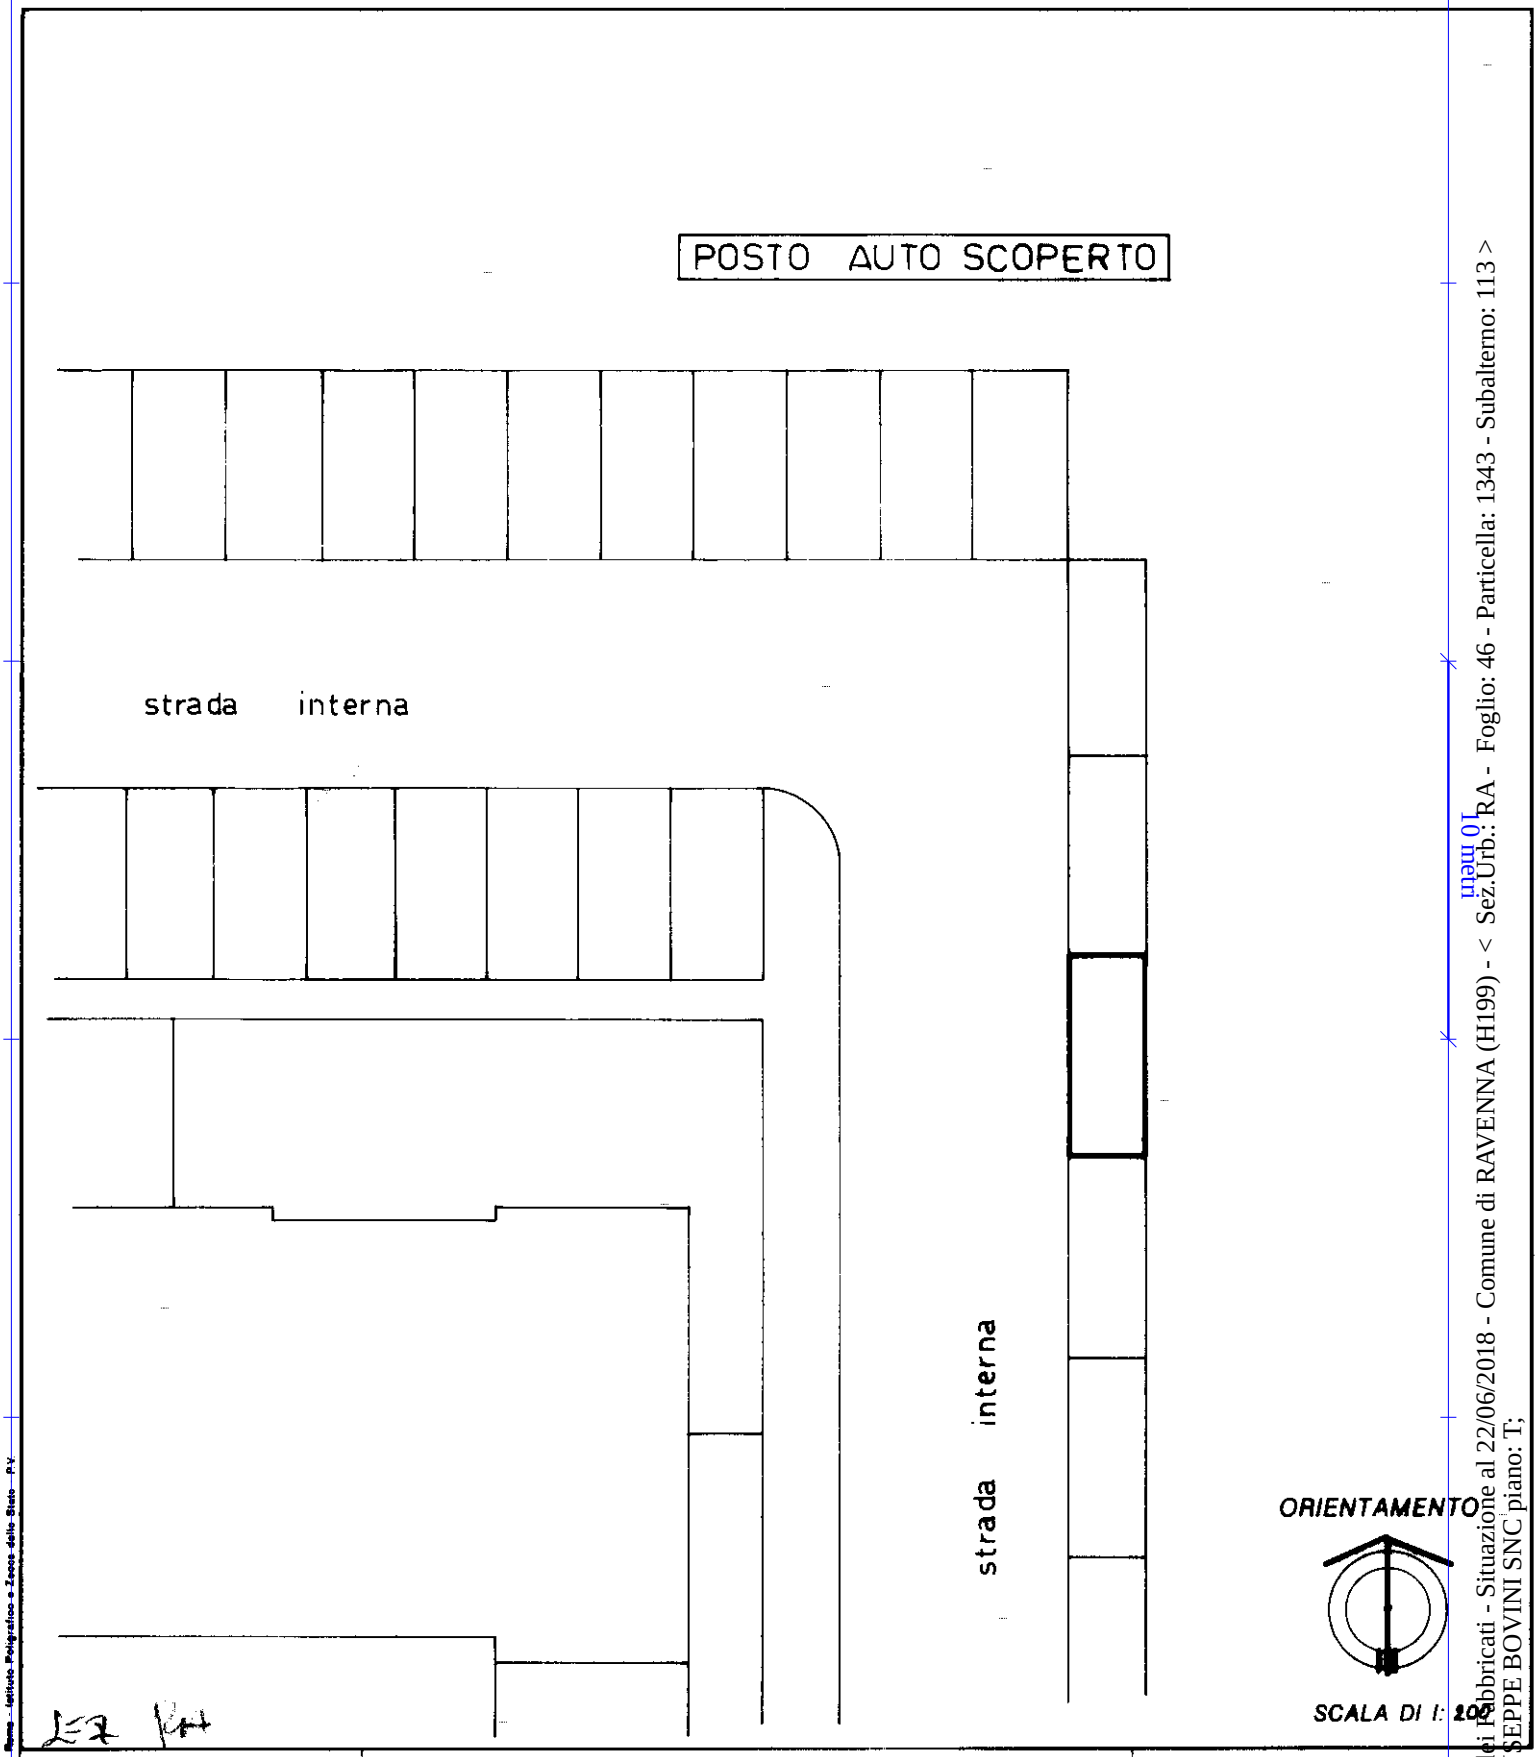

Dichiarazione di N.C. ☒
Denuncia di variazione ☐

Identificativi catastali
F. 146 n. 1343 sub. 113

Compilata dal
(Titolo, cognome e nome)
GEOM. RICCI ROSSANO

Iscritto all'albo dei GEOMETRI

della provincia di FORLI' 989

data 13/03/1997 Firma

RISERVATO ALL'UFFICIO

F00820/97

Catasto dei Fabbricati - Situazione al 22/06/2018 - Comune di RAVENNA (H199) - < Sez.Urb.: RA - Foglio: 46 - Particella: 1343 - Subalterno: 113 >
VIA GIUSEPPE BOVINI SNC piano: T;

10 mem

Ultima planimetria in atti
Data presentazione: 14/04/1997 - Data: 22/06/2018 - n. T157301 - Richiedente: MZZLCU69R21H199R
Totale schede: 1 - Formato di acquisizione: A4(210x297) - Formato stampa richiesto: A4(210x297)