


LOTTO ALTRA PROPRIETA'

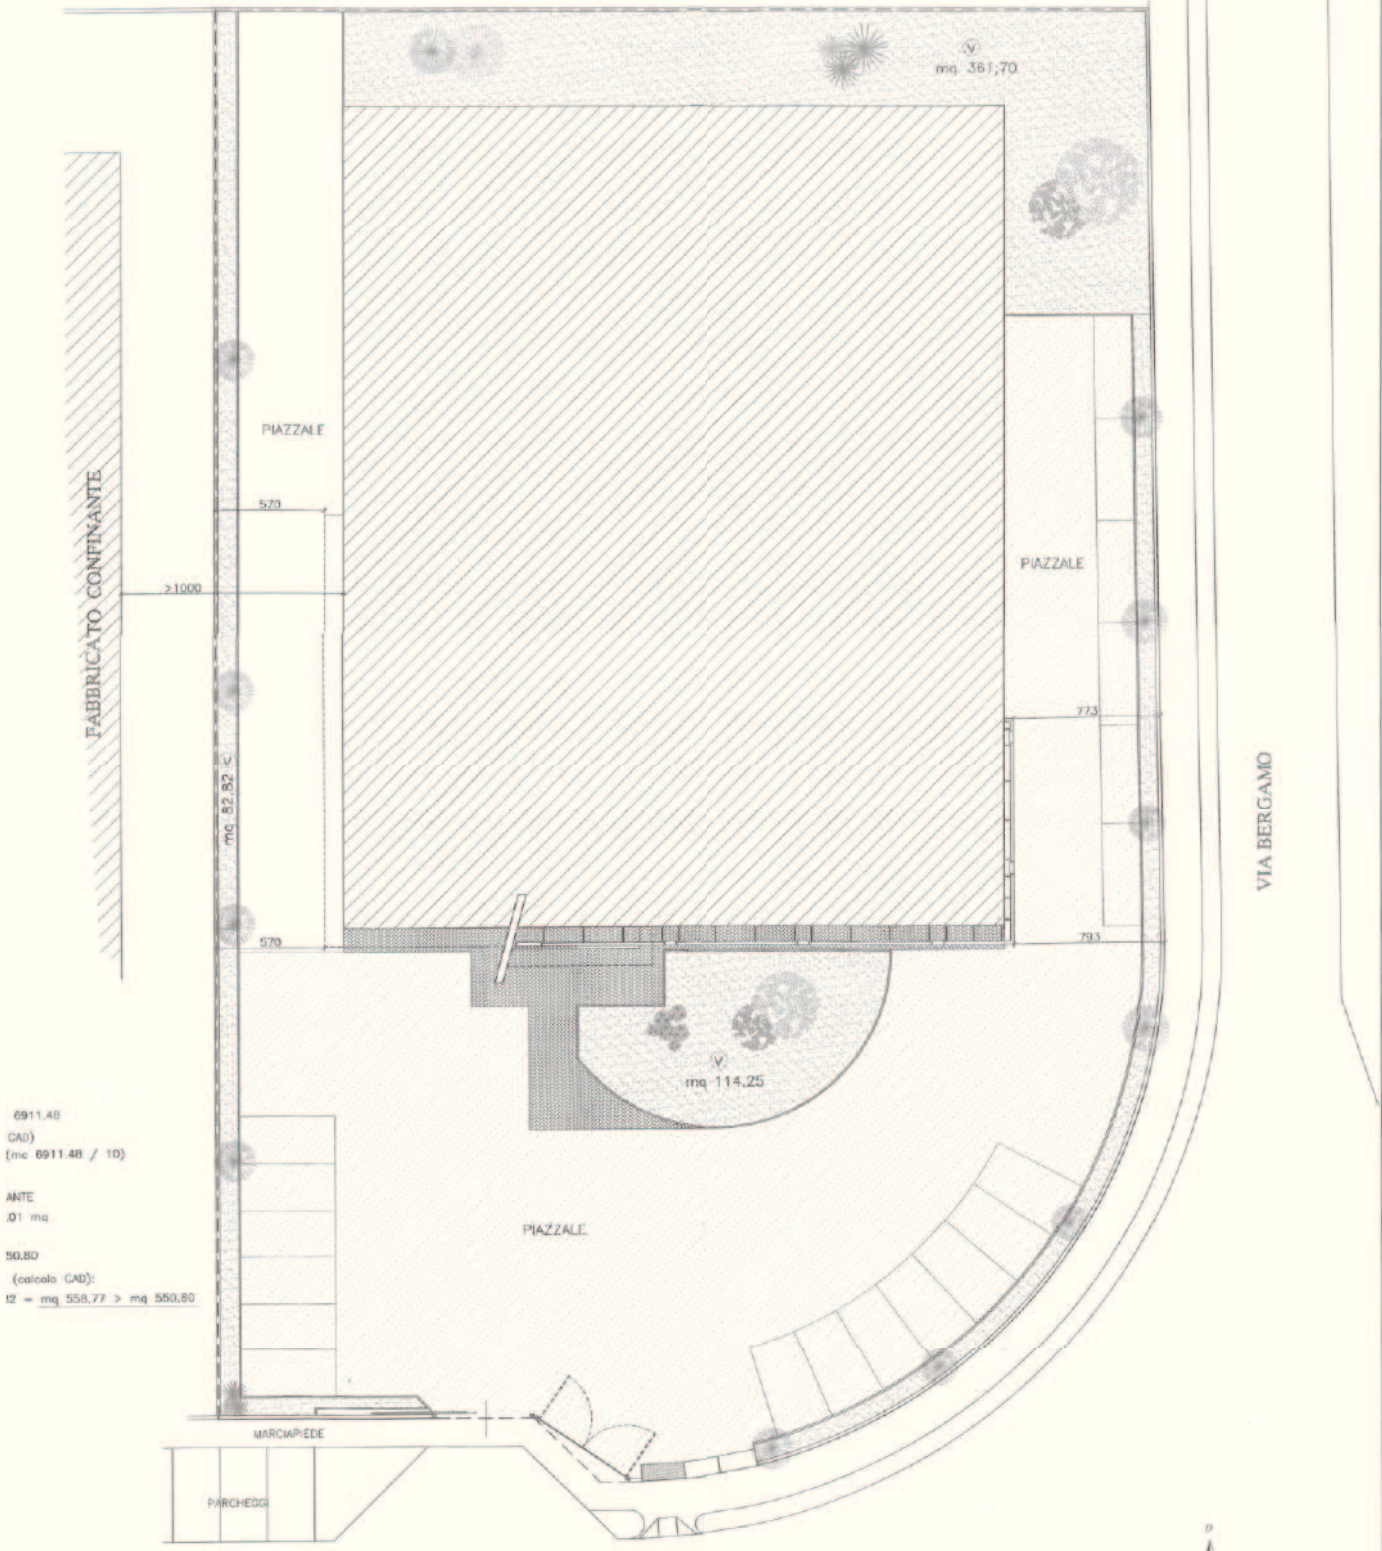

FABBRICATO CONTIGUO

PIAZZALE

PIAZZALE

VIA BERGAMO

VIA PRESOLANA

6911,48
CAD)
(mq 6911,48 / 10)


ANTE
01 mq

50,80
(calcolo CAD):
12 = mq 558,77 > mq 550,80


PLANIMETRIA GENERALE



3500

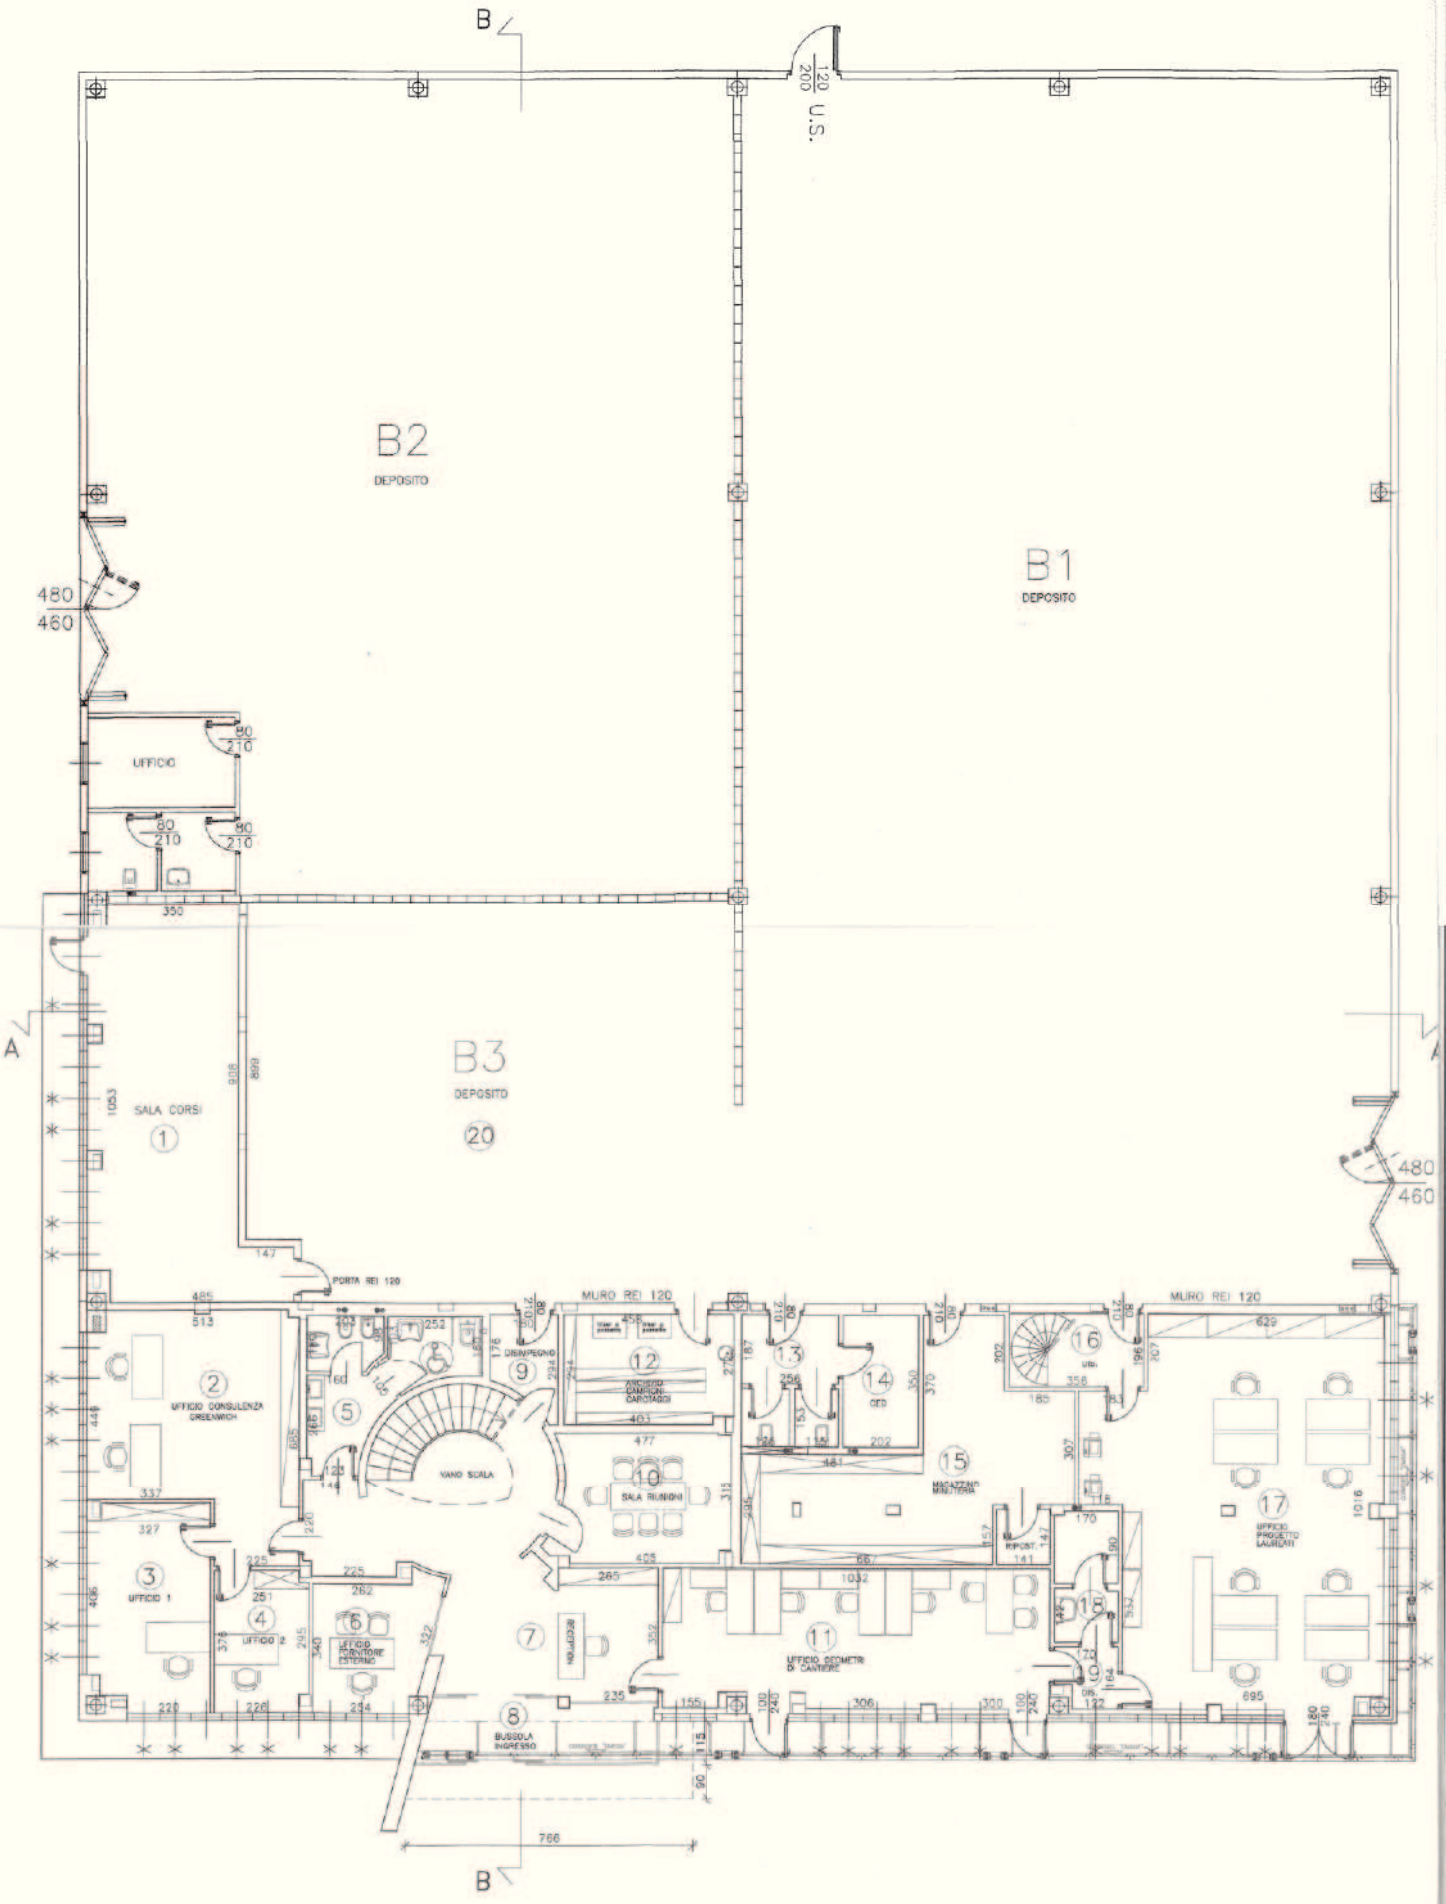

PIANTA PIANO TERRA

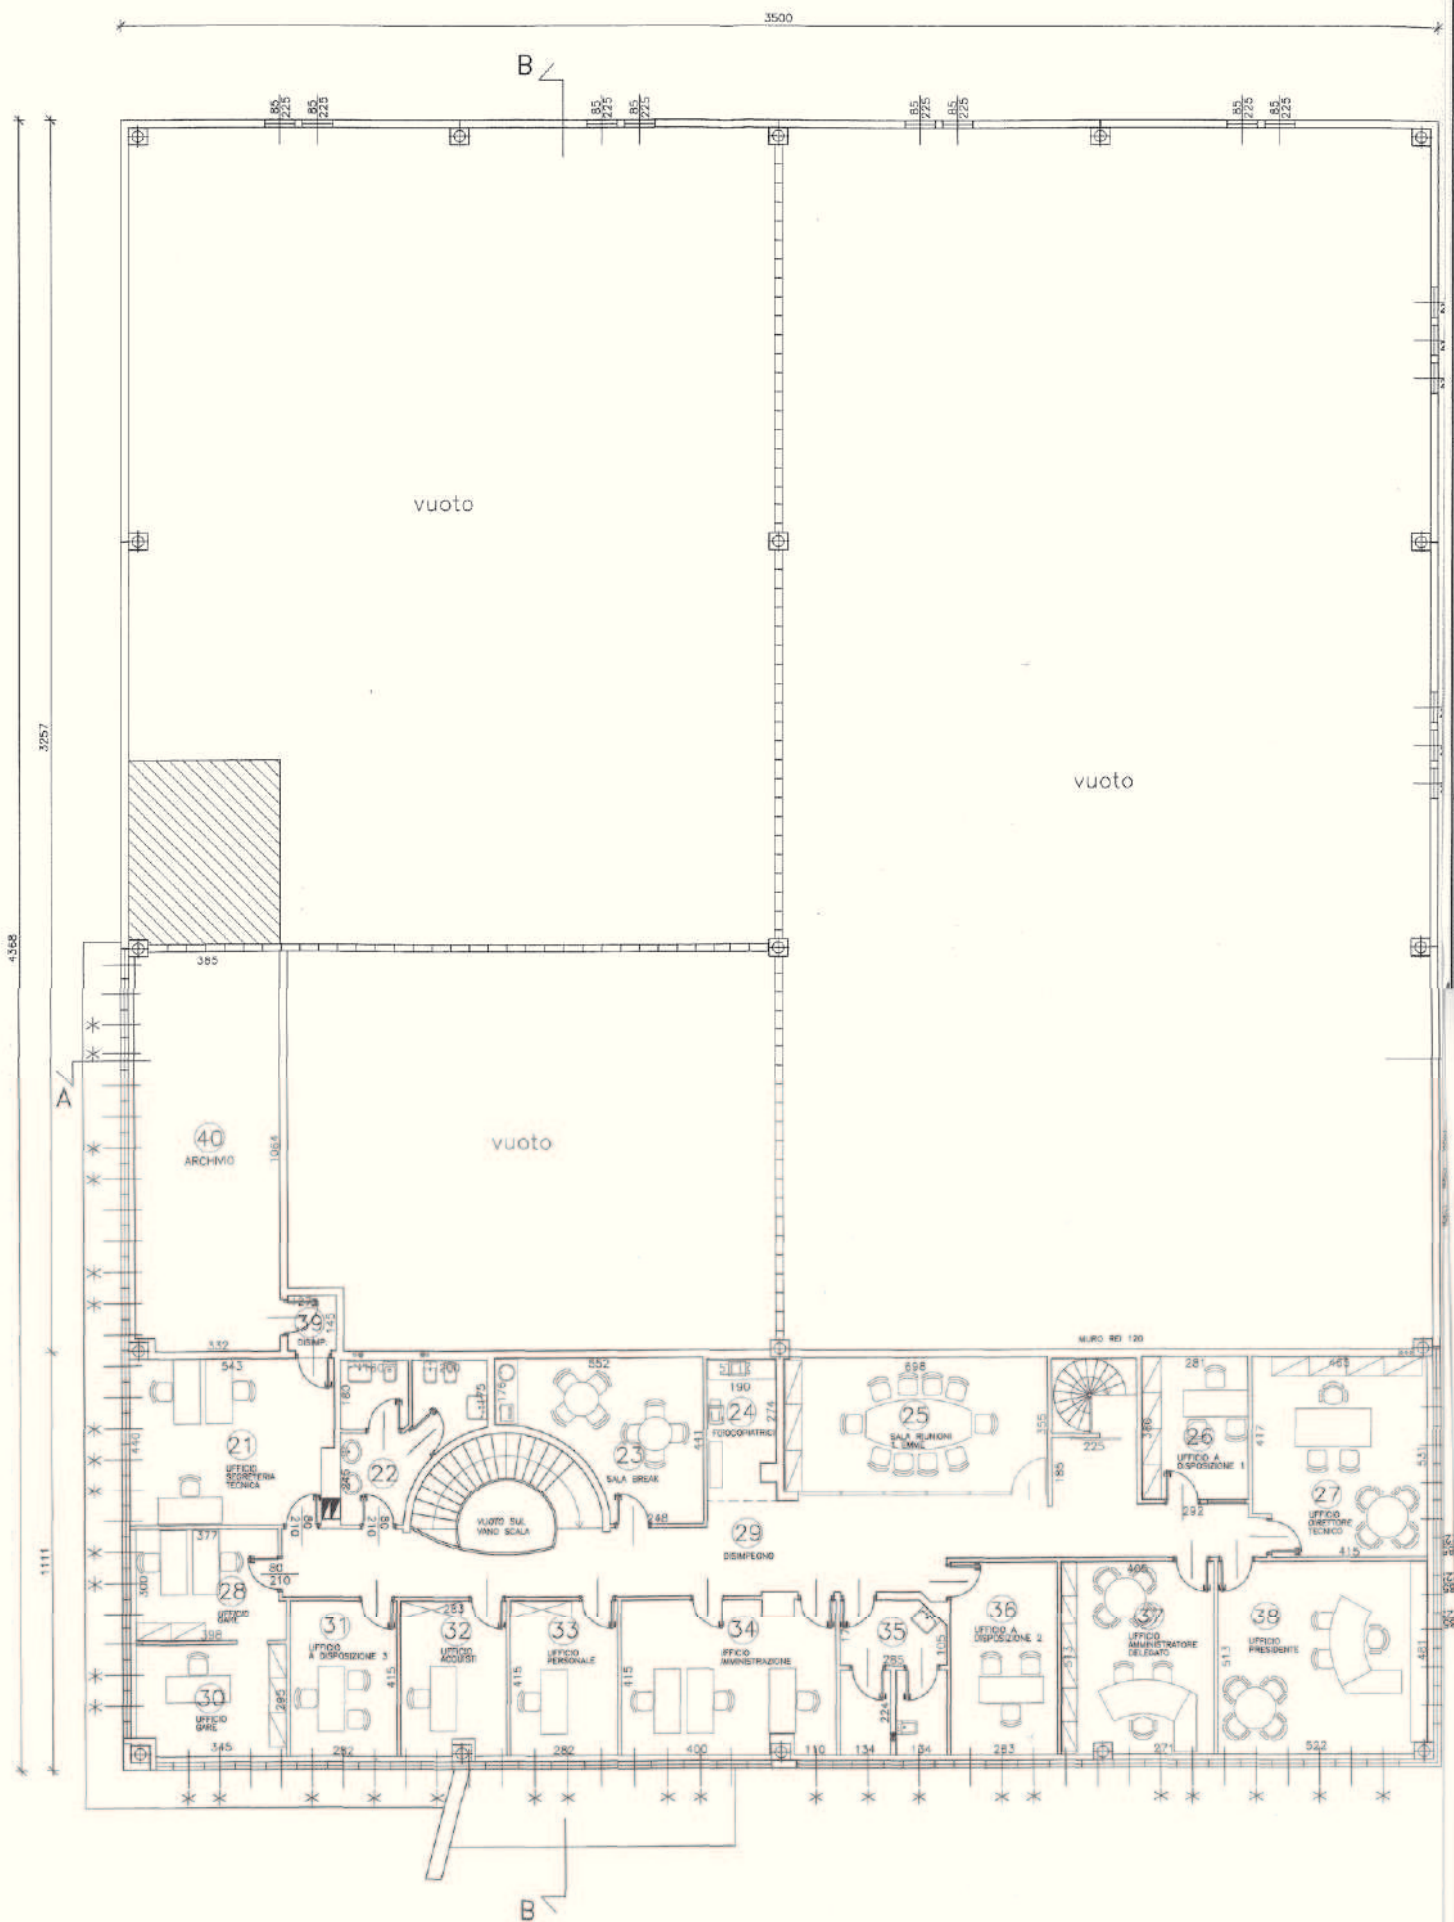

PIANTA PIANO PRIMO