

**Agenzia delle Entrate
CATASTO FABBRICATI
Ufficio Provinciale di
Lecco**

Dichiarazione protocollo n. LC0048740 del 20/05/2015

Planimetria di u.i.u. in Comune di Lecco

Via Xi Febbraio

civ. 27

Identificativi Catastali:

Sezione: CAS

Foglio: 4

Particella: 1014

Subalterno: 702

Compilata da:

Masella Paolo Raffaele

Iscritto all'albo:

Ingegneri


Prov. Milano

N. 25496

Scheda n. 1

Scala 1:1000

**PLANIMETRIA GENERALE
PIANO TERRA**

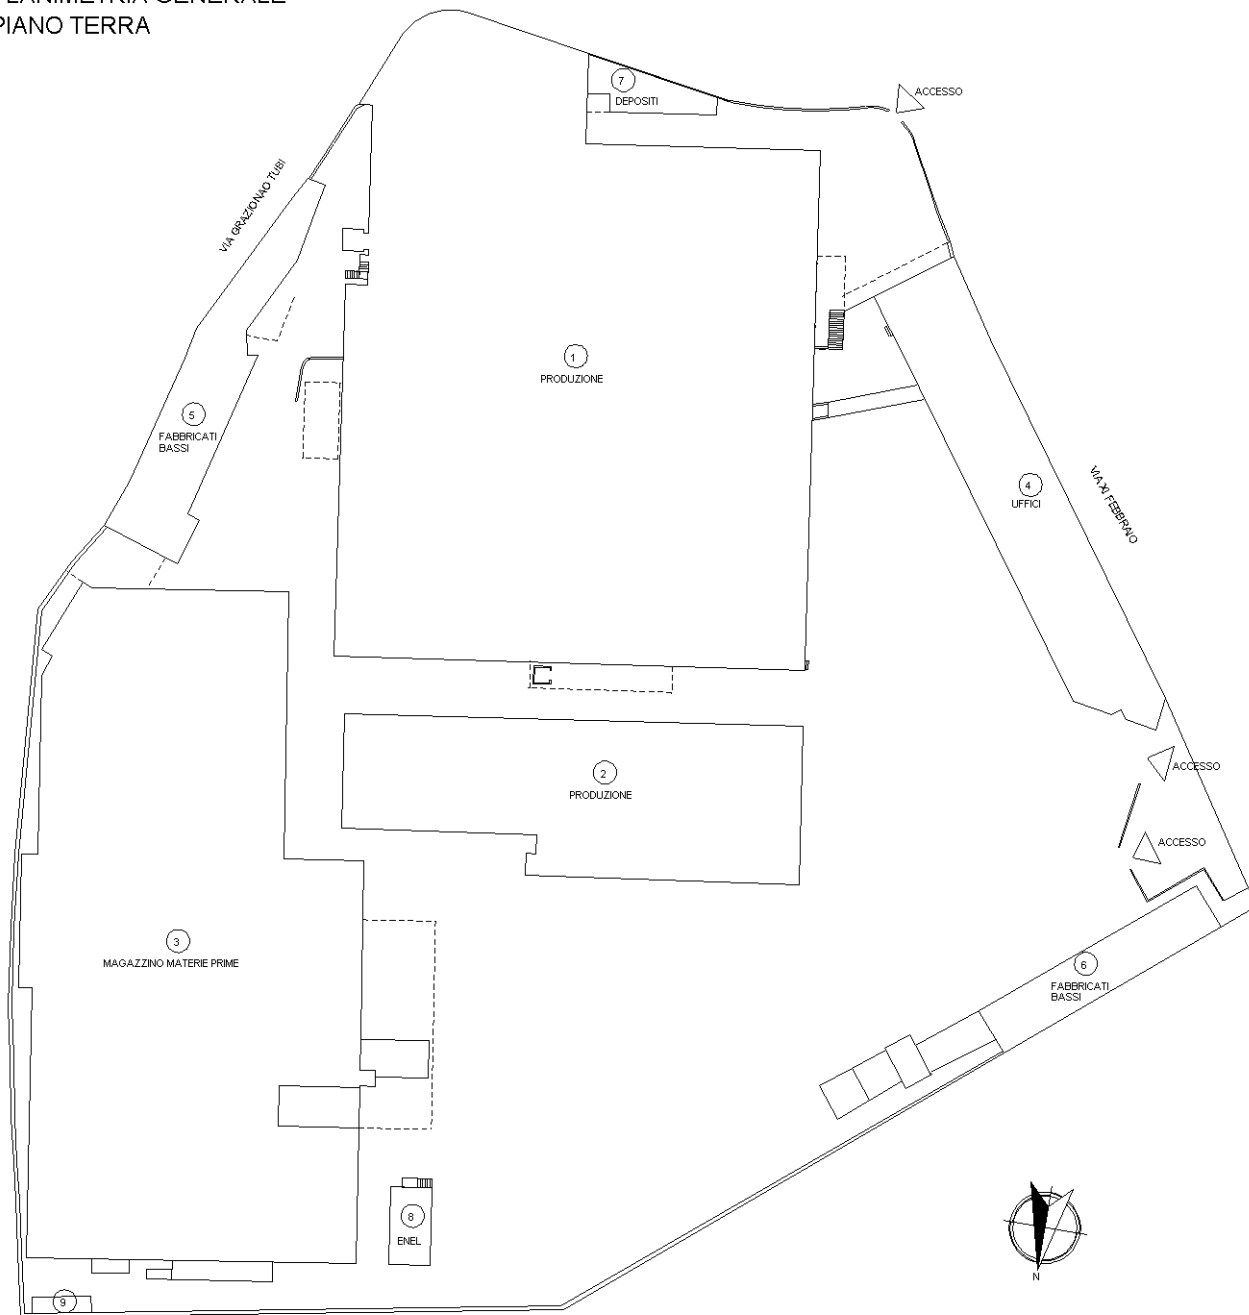

Catasto dei Fabbricati - Situazione al 12/07/2019 - Comune di LECCO (E507) - < Sez.Urb.: CAS - Foglio: 4 - Particella: 1014 - Subalterno: 702 >
VIA XI FEBBRAIO n. 27 piano: S1-T-1;

Ultima planimetria in atti

**Agenzia delle Entrate
CATASTO FABBRICATI
Ufficio Provinciale di
Lecco**

Dichiarazione protocollo n. LC0048740 del 20/05/2015

Planimetria di u.i.u. in Comune di Lecco

Via Xi Febbraio

civ. 27

Identificativi Catastali:

Sezione: CAS

Foglio: 4

Particella: 1014

Subalterno: 702

Compilata da:

Masella Paolo Raffaele

Iscritto all'albo:


Ingegneri

Prov. Milano

N. 25496

Scheda n. 2

Scala 1:500

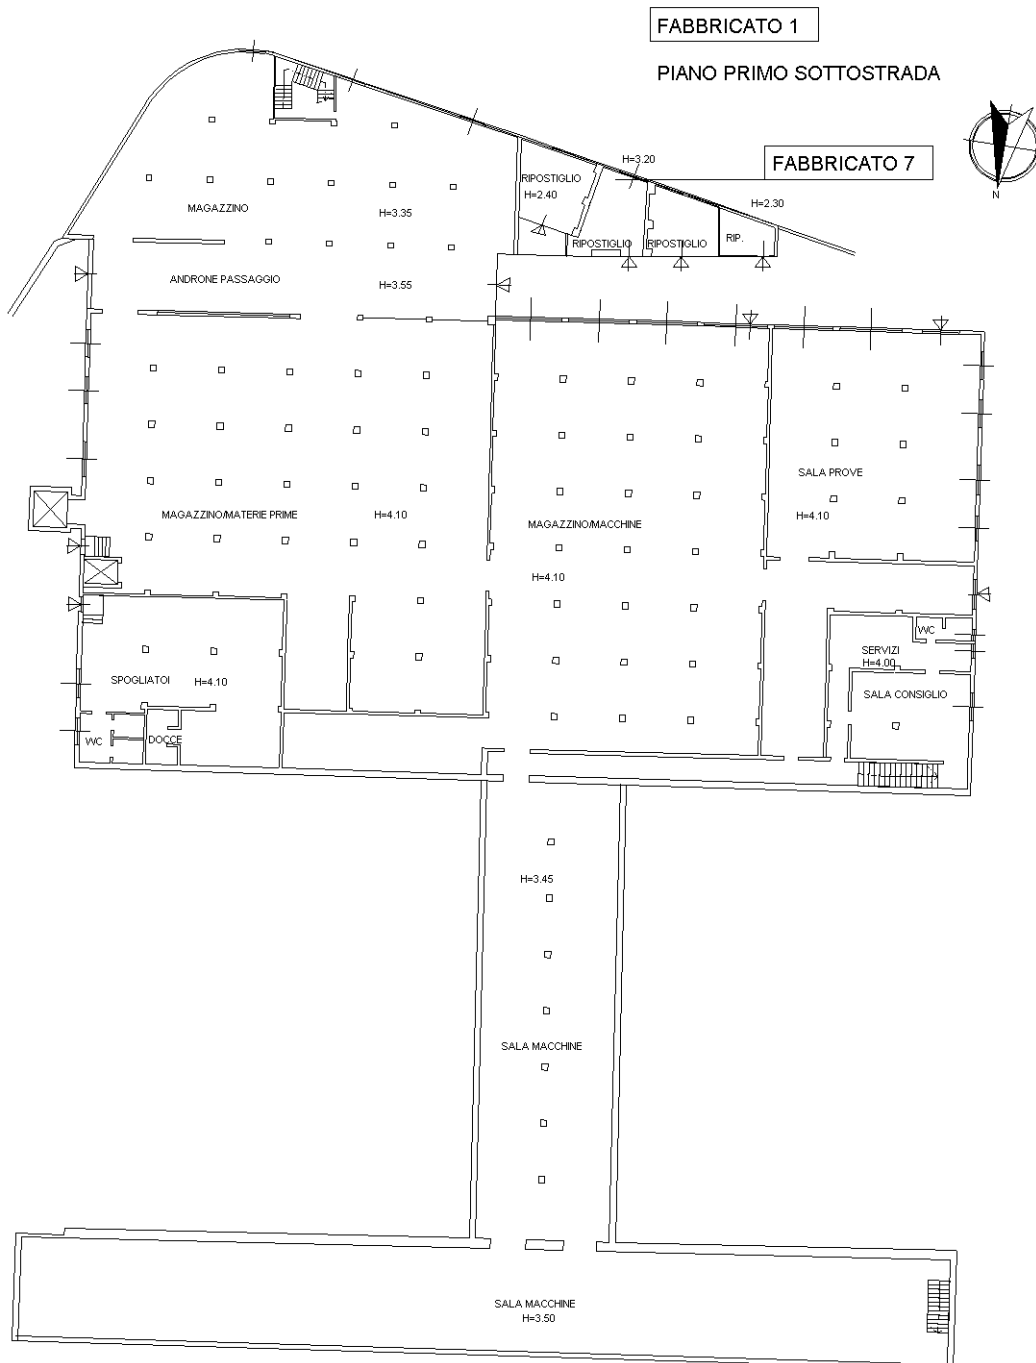

Ultima planimetria in atti

**Agenzia delle Entrate
CATASTO FABBRICATI
Ufficio Provinciale di
Lecco**

Dichiarazione protocollo n. LC0048740 del 20/05/2015

Planimetria di u.i.u. in Comune di Lecco

Via Xi Febbraio

civ. 27

Identificativi Catastali:

Sezione: CAS

Foglio: 4

Particella: 1014

Subalterno: 702

Compilata da:

Masella Paolo Raffaele

Iscritto all'albo:


Ingegneri

Prov. Milano

N. 25496

Scheda n. 3

Scala 1:500

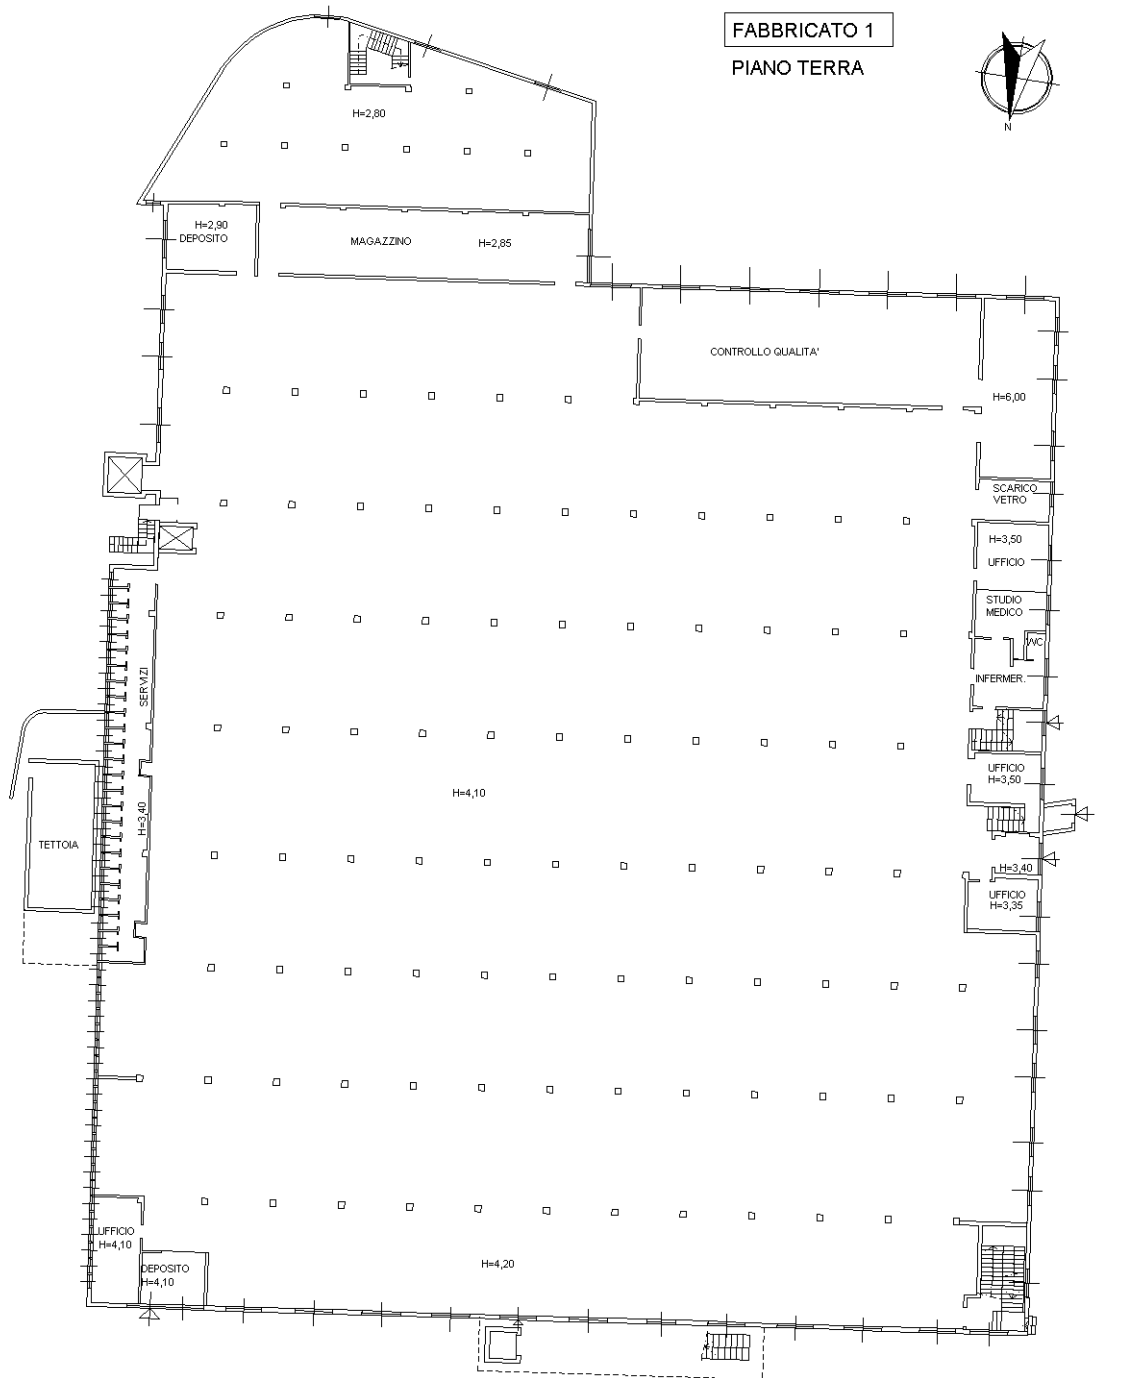

Catasto dei Fabbricati - Situazione al 12/07/2019 - Comune di LECCO (E507) - < Sez.Urb.: CAS - Foglio: 4 - Particella: 1014 - Subalterno: 702 >
VIA XI FEBBRAIO n. 27 piano: S1-T-1;

Ultima planimetria in atti

Agenzia delle Entrate
CATASTO FABBRICATI
Ufficio Provinciale di
Lecco

Dichiarazione protocollo n. LC0048740 del 20/05/2015

Planimetria di u.i.u. in Comune di Lecco

Via Xi Febbraio

civ. 27

Identificativi Catastali:

Sezione: CAS

Foglio: 4

Particella: 1014

Subalterno: 702

Compilata da:

Masella Paolo Raffaele

Iscritto all'albo:

Ingegneri

Prov. Milano

N. 25496

Scheda n. 4

Scala 1:500



Catasto dei Fabbricati - Situazione al 12/07/2019 - Comune di LECCO (E507) - < Sez.Urb.: CAS - Foglio: 4 - Particella: 1014 - Subalterno: 702 >
VIA XI FEBBRAIO n. 27 piano: S1-T-1;

Ultima planimetria in atti

**Agenzia delle Entrate
CATASTO FABBRICATI
Ufficio Provinciale di
Lecco**

Dichiarazione protocollo n. LC0048740 del 20/05/2015

Planimetria di u.i.u. in Comune di Lecco

Via Xi Febbraio

civ. 27

Identificativi Catastali:

Sezione: CAS

Foglio: 4

Particella: 1014

Subalterno: 702

Compilata da:

Masella Paolo Raffaele

Iscritto all'albo:

Ingegneri


Prov. Milano

N. 25496


Scheda n. 5

Scala 1:500

FABBRICATO 2

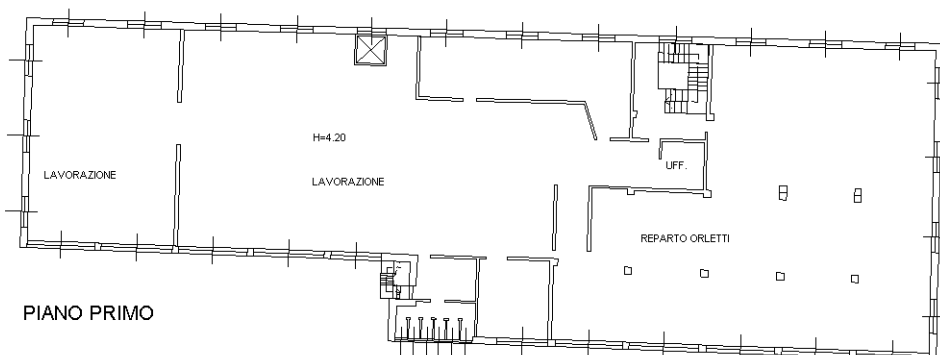

PIANO PRIMO

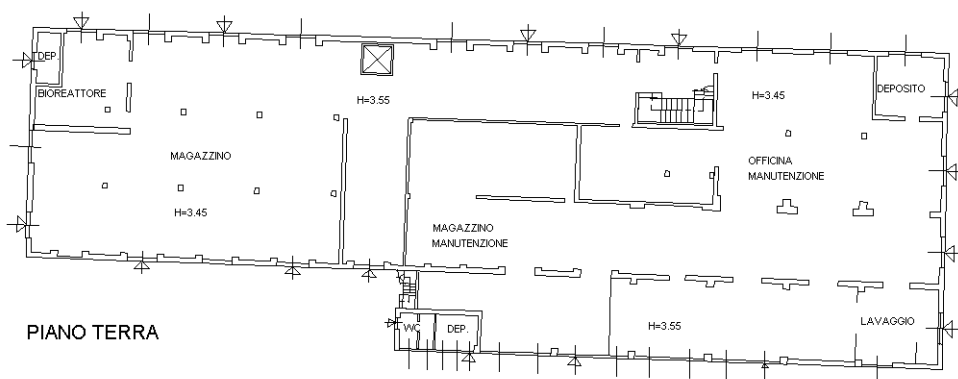

PIANO TERRA

Catasto dei Fabbricati - Situazione al 12/07/2019 - Comune di LECCO (E507) - < Sez.Urb.: CAS - Foglio: 4 - Particella: 1014 - Subalterno: 702 >
VIA XI FEBBRAIO n. 27 piano: S1-T-1;

Ultima planimetria in atti

**Agenzia delle Entrate
CATASTO FABBRICATI
Ufficio Provinciale di
Lecco**

Dichiarazione protocollo n. LC0048740 del 20/05/2015

Planimetria di u.i.u. in Comune di Lecco

Via Xi Febbraio

civ. 27

Identificativi Catastali:

Sezione: CAS

Foglio: 4

Particella: 1014

Subalterno: 702

Compilata da:

Masella Paolo Raffaele

Iscritto all'albo:

Ingegneri

Prov. Milano


N. 25496

Scheda n. 6

Scala 1:500

FABBRICATO 3

PIANO TERRA

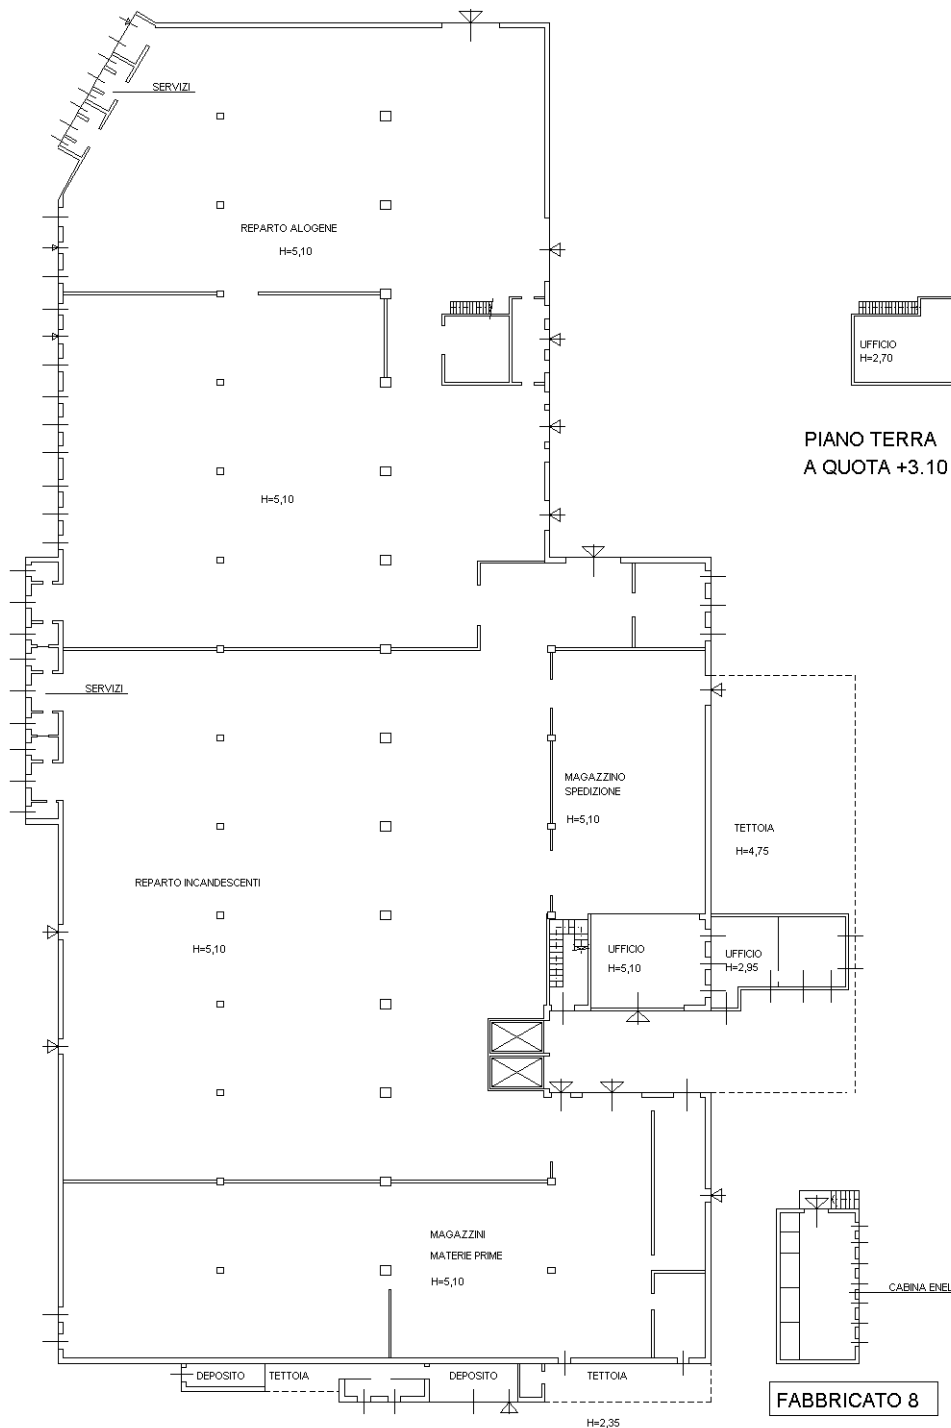

PIANO TERRA
A QUOTA +3.10

FABBRICATO 8

IMP. TECNICO

FABBRICATO 9

Ultima planimetria in atti

Data: 12/07/2019 - n. T272406 - Richiedente: CBLSS79R25E507E

Totale schede: 10 - Formato di acquisizione: A4(210x297) - Formato stampa richiesto: A4(210x297)

Catasto dei Fabbricati - Situazione al 12/07/2019 - Comune di LECCO (E507) - < Sez.Urb.: CAS - Foglio: 4 - Particella: 1014 - Subalterno: 702 >
VIA XI FEBBRAIO n. 27 piano: S1-T-1;

**Agenzia delle Entrate
CATASTO FABBRICATI
Ufficio Provinciale di
Lecco**

Dichiarazione protocollo n. LC0048740 del 20/05/2015

Planimetria di u.i.u. in Comune di Lecco

Via Xi Febbraio

civ. 27

Identificativi Catastali:

Sezione: CAS

Foglio: 4

Particella: 1014

Subalterno: 702

Compilata da:

Masella Paolo Raffaele

Iscritto all'albo:

Ingegneri

Prov. Milano


N. 25496

Scheda n. 7

Scala 1:500

FABBRICATO 3

PIANO PRIMO

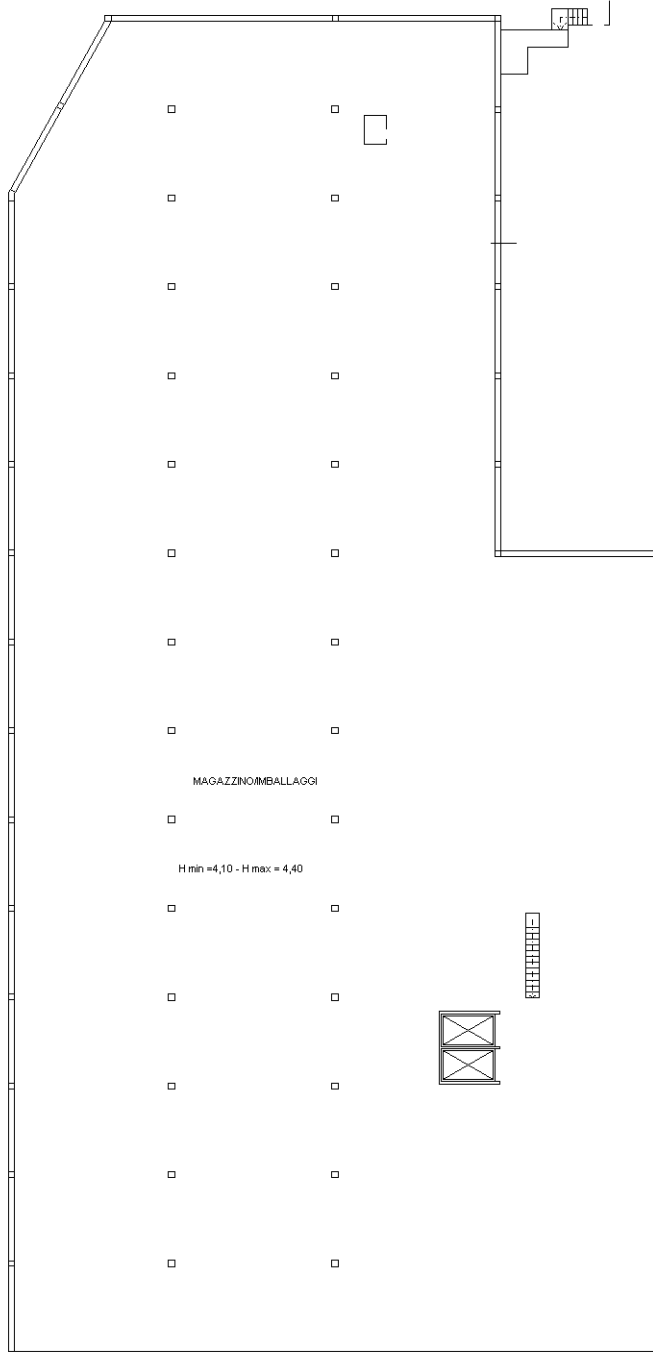

Catasto dei Fabbricati - Situazione al 12/07/2019 - Comune di LECCO (E507) - < Sez.Urb.: CAS - Foglio: 4 - Particella: 1014 - Subalterno: 702 >
VIA XI FEBBRAIO n. 27 piano: S1-T-1;

Ultima planimetria in atti

**Agenzia delle Entrate
CATASTO FABBRICATI
Ufficio Provinciale di
Lecco**

Dichiarazione protocollo n. LC0048740 del 20/05/2015

Planimetria di u.i.u. in Comune di Lecco

Via Xi Febbraio

civ. 27

Identificativi Catastali:

Sezione: CAS

Foglio: 4

Particella: 1014

Subalterno: 702

Compilata da:

Masella Paolo Raffaele

Iscritto all'albo:

Ingegneri


Prov. Milano

N. 25496

Scheda n. 8

Scala 1:500

FABBRICATO 4

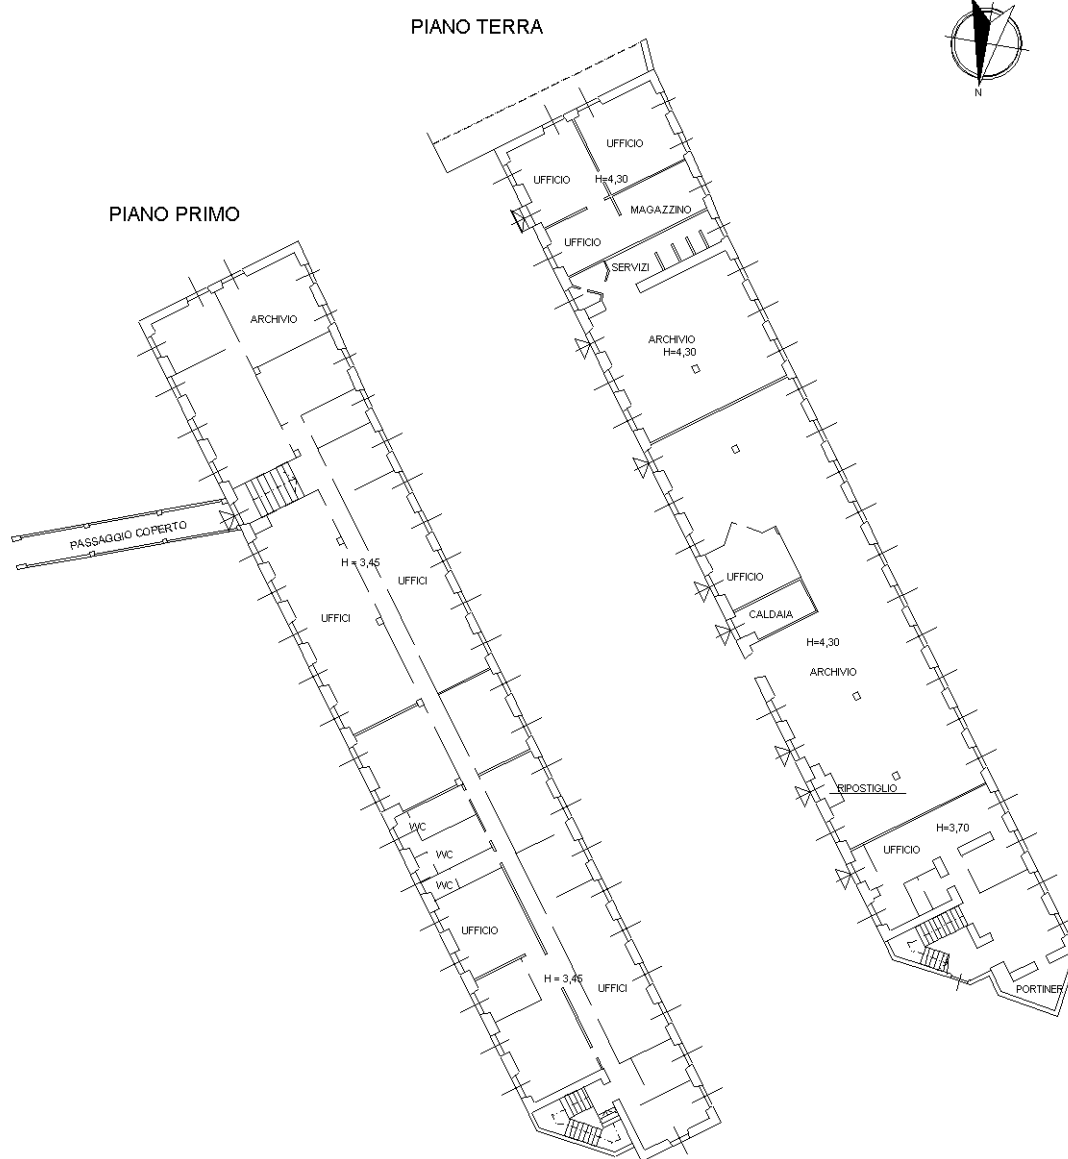

Catasto dei Fabbricati - Situazione al 12/07/2019 - Comune di LECCO (E507) - < Sez.Urb.: CAS - Foglio: 4 - Particella: 1014 - Subalterno: 702 >
VIA XI FEBBRAIO n. 27 piano: S1-T-1;

Ultima planimetria in atti

**Agenzia delle Entrate
CATASTO FABBRICATI
Ufficio Provinciale di
Lecco**

Dichiarazione protocollo n. LC0048740 del 20/05/2015

Planimetria di u.i.u. in Comune di Lecco

Via Xi Febbraio

civ. 27

Identificativi Catastali:

Sezione: CAS

Foglio: 4

Particella: 1014

Subalterno: 702

Compilata da:

Masella Paolo Raffaele

Iscritto all'albo:

Ingegneri

Prov. Milano


N. 25496

Scheda n. 9

Scala 1:500

FABBRICATO 5

PIANO TERRA

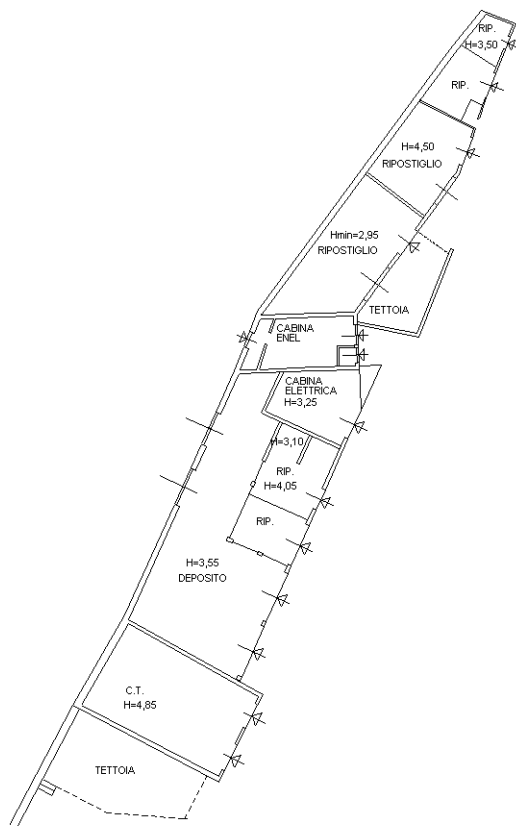

Catasto dei Fabbricati - Situazione al 12/07/2019 - Comune di LECCO (E507) - < Sez.Urb.: CAS - Foglio: 4 - Particella: 1014 - Subalterno: 702 >
VIA XI FEBBRAIO n. 27 piano: S1-T-1;

Ultima planimetria in atti

Agenzia delle Entrate
CATASTO FABBRICATI
Ufficio Provinciale di
Lecco

Dichiarazione protocollo n. LC0048740 del 20/05/2015

Planimetria di u.i.u. in Comune di Lecco

Via Xi Febbraio

civ. 27

Identificativi Catastali:

Sezione: CAS
Foglio: 4
Particella: 1014
Subalterno: 702

Compilata da:
Masella Paolo Raffaele

Iscritto all'albo:
Ingegneri

Prov. Milano


N. 25496

Scheda n. 10

Scala 1:500

FABBRICATO 6

PIANO TERRA

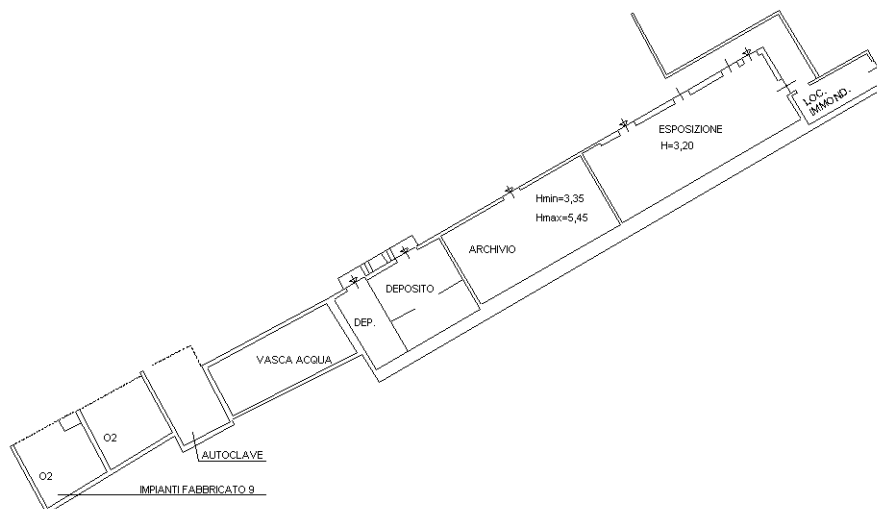

Catasto dei Fabbricati - Situazione al 12/07/2019 - Comune di LECCO (E507) - < Sez.Urb.: CAS - Foglio: 4 - Particella: 1014 - Subalterno: 702 >
VIA XI FEBBRAIO n. 27 piano: S1-T-1;

Ultima planimetria in atti